




PLANTA DE COBERTURA SALAS DE AULA ESC. 1:100

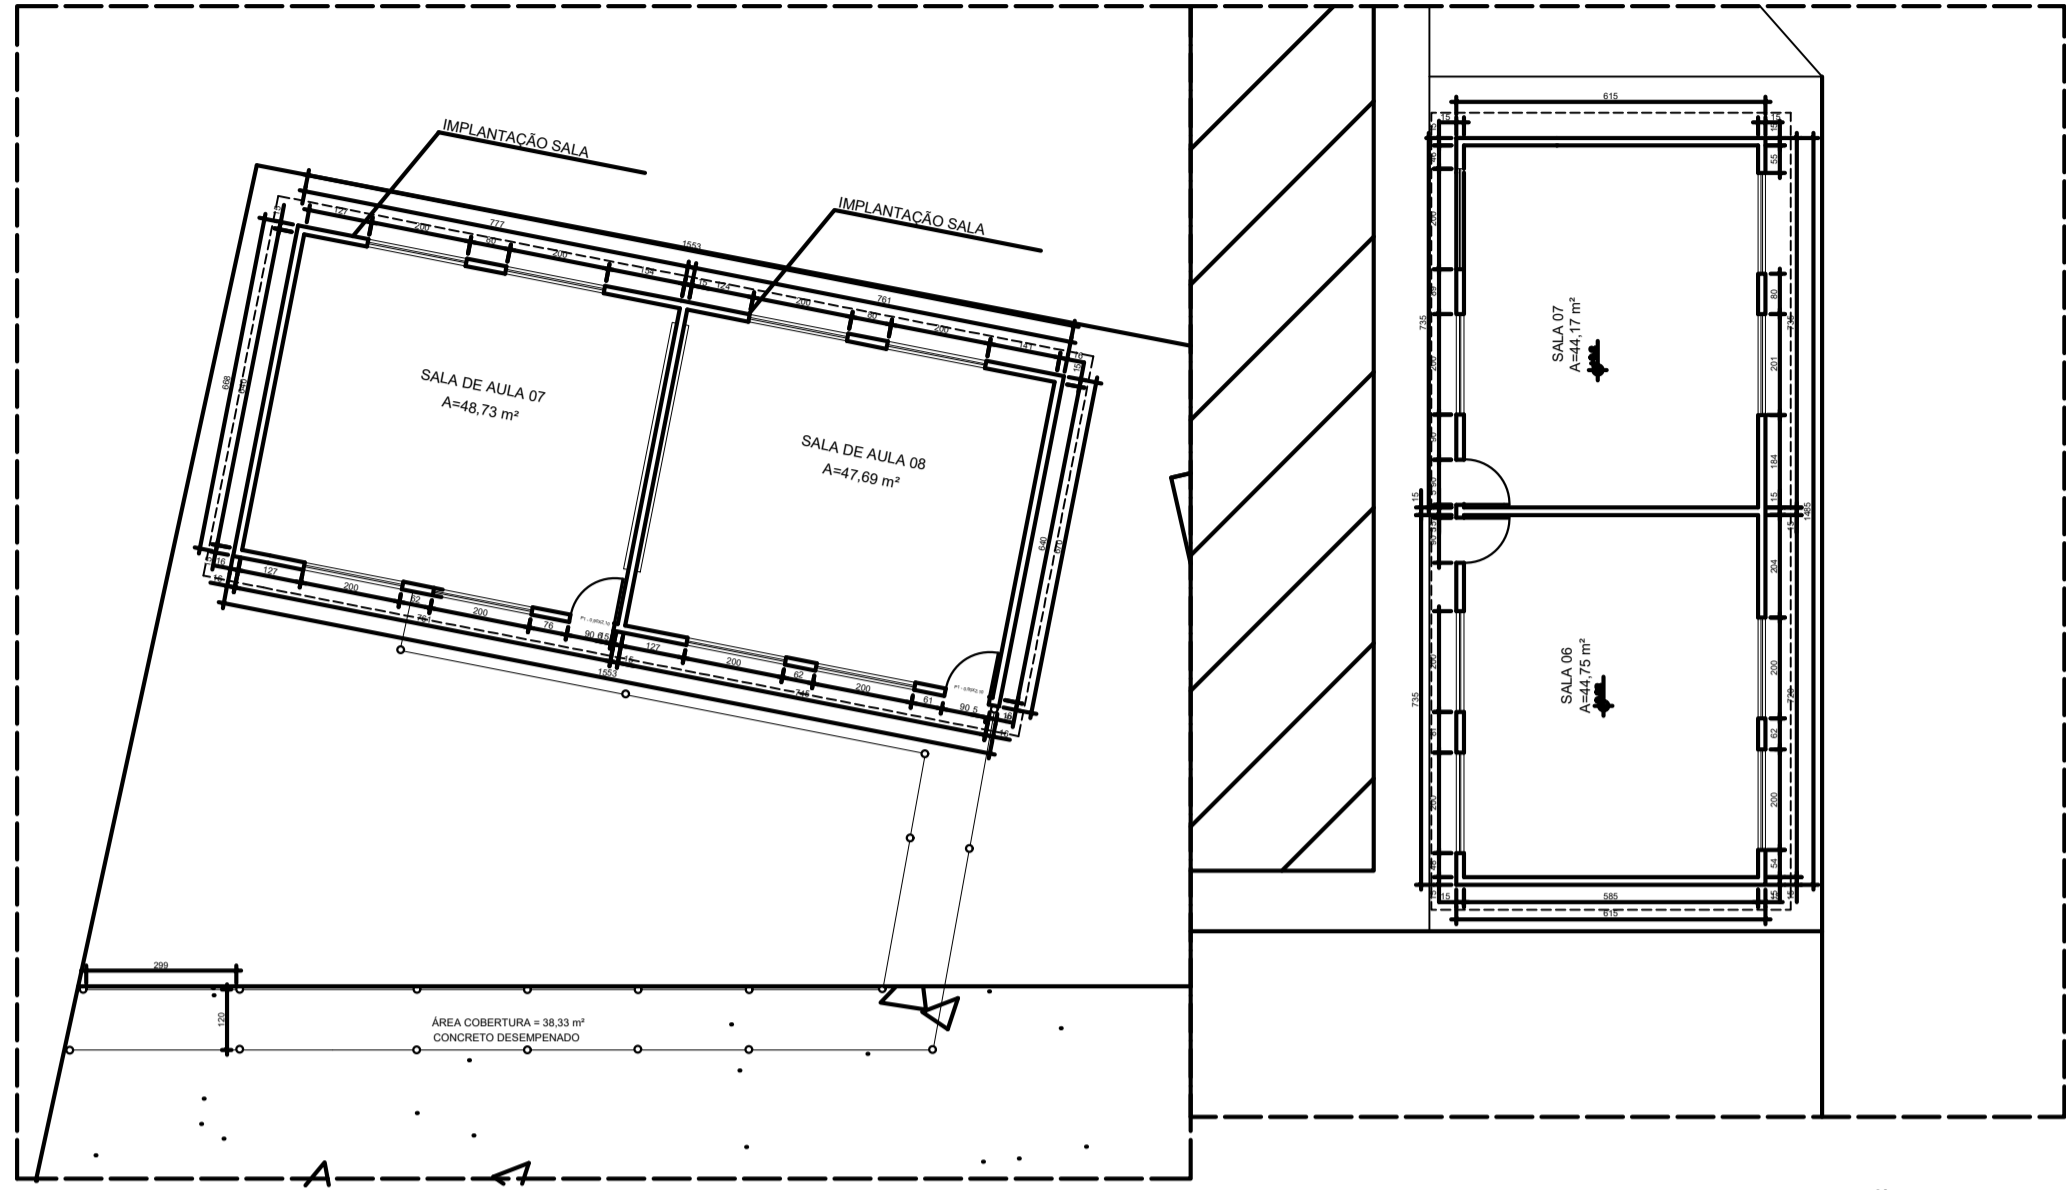

SALAS DE AULA - AMPLIAÇÃO ESC. 1:150

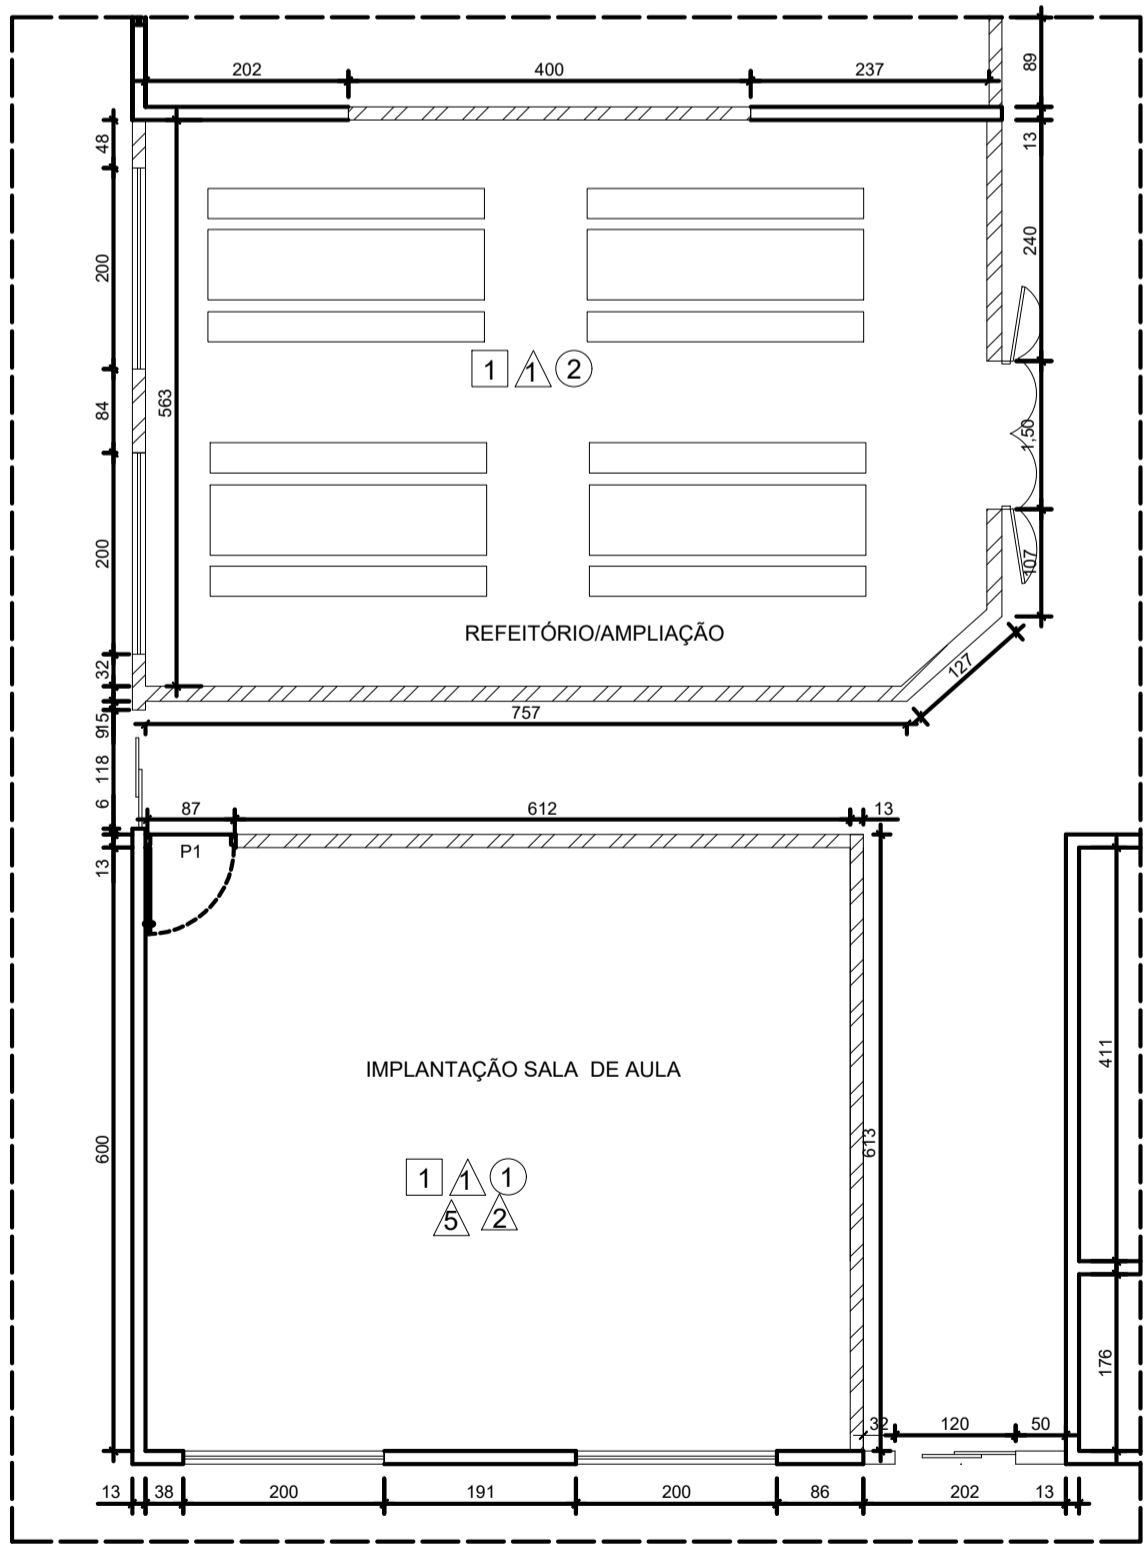

PLANTA REFEITÓRIO ESC. 1:75

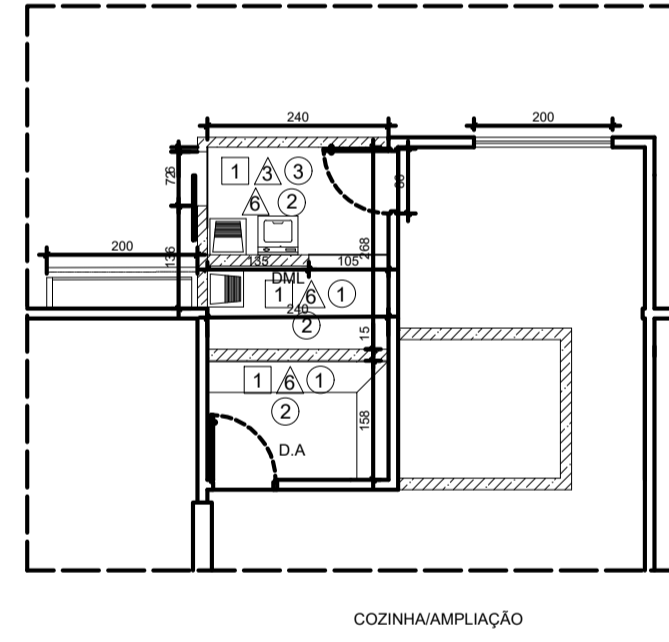

ÁREA DE SERVIÇO ESC. 1:100

APROVAÇÃO			
PROJETO DE ARQUITETURA REFORMA/AMPLIAÇÃO ESCOLA MUNICIPAL HUMBERTO JACINTO			
	PREFEITURA DE MORRINHOS ASSESSORIA DE PLANEJAMENTO E COORDENAÇÃO		PROPRIETÁRIO: PREFEITURA MUNICIPAL DE MORRINHOS
ENDEREÇO:	AVENIDA CENTRAL, ESQ. C/ RUA MV-03, QD 20, LTS. 13 E 14 - C.J. HABITACIONAL MONTE VERDE		
AUTOR DO PROJETO:	ENG. CIVIL RENATA AMARAL TRONCOSO CHAVES - CREA: 11921/D-GO		
CONTÉUDO:	PLANTAS DE COBERTURA DETALHAMENTOS AMPLIAÇÃO	ÁREA DE REFORMA: 796,30 m ²	DATA: SETEMBRO/2021
		ÁREA AMPLIAÇÃO: 249,42m ²	FOLHA: 2/3
		ESCALA: INDICADA	DESENHO: ARYELLEN LIMA