

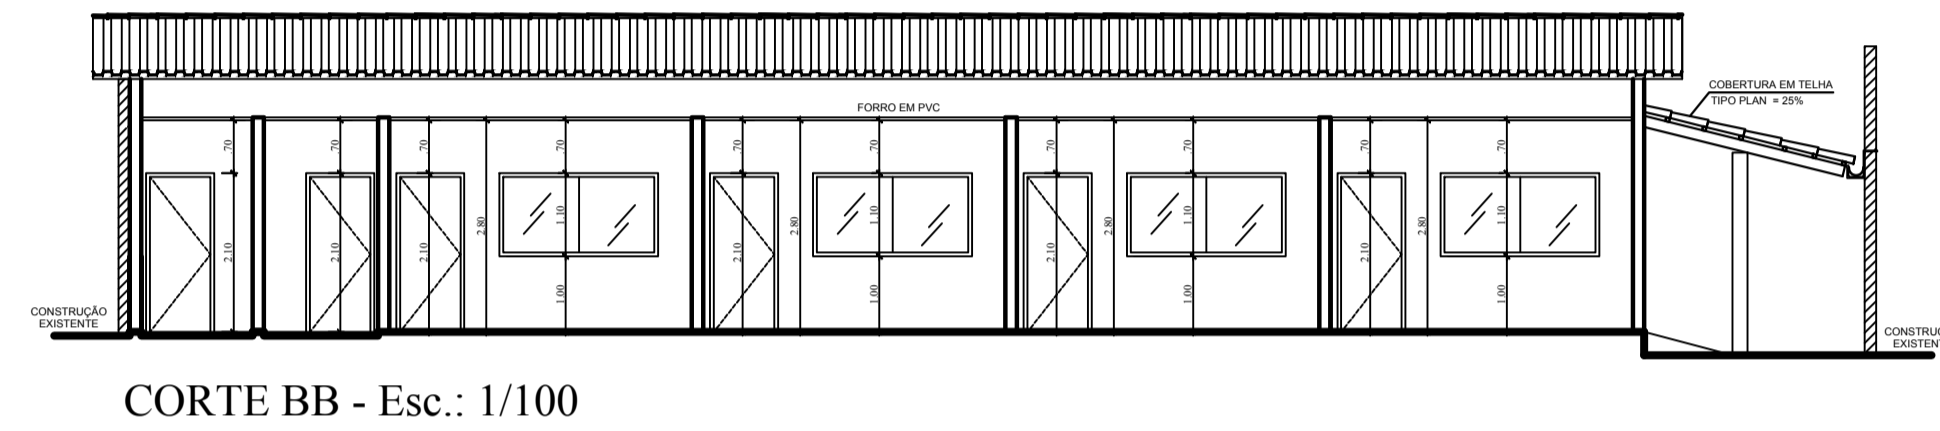
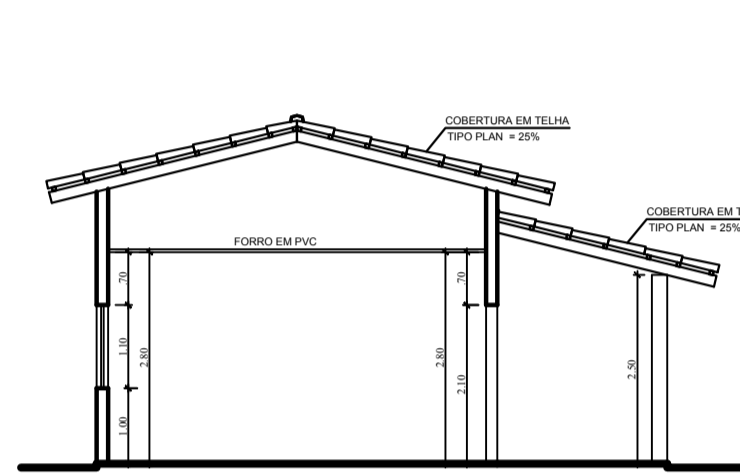
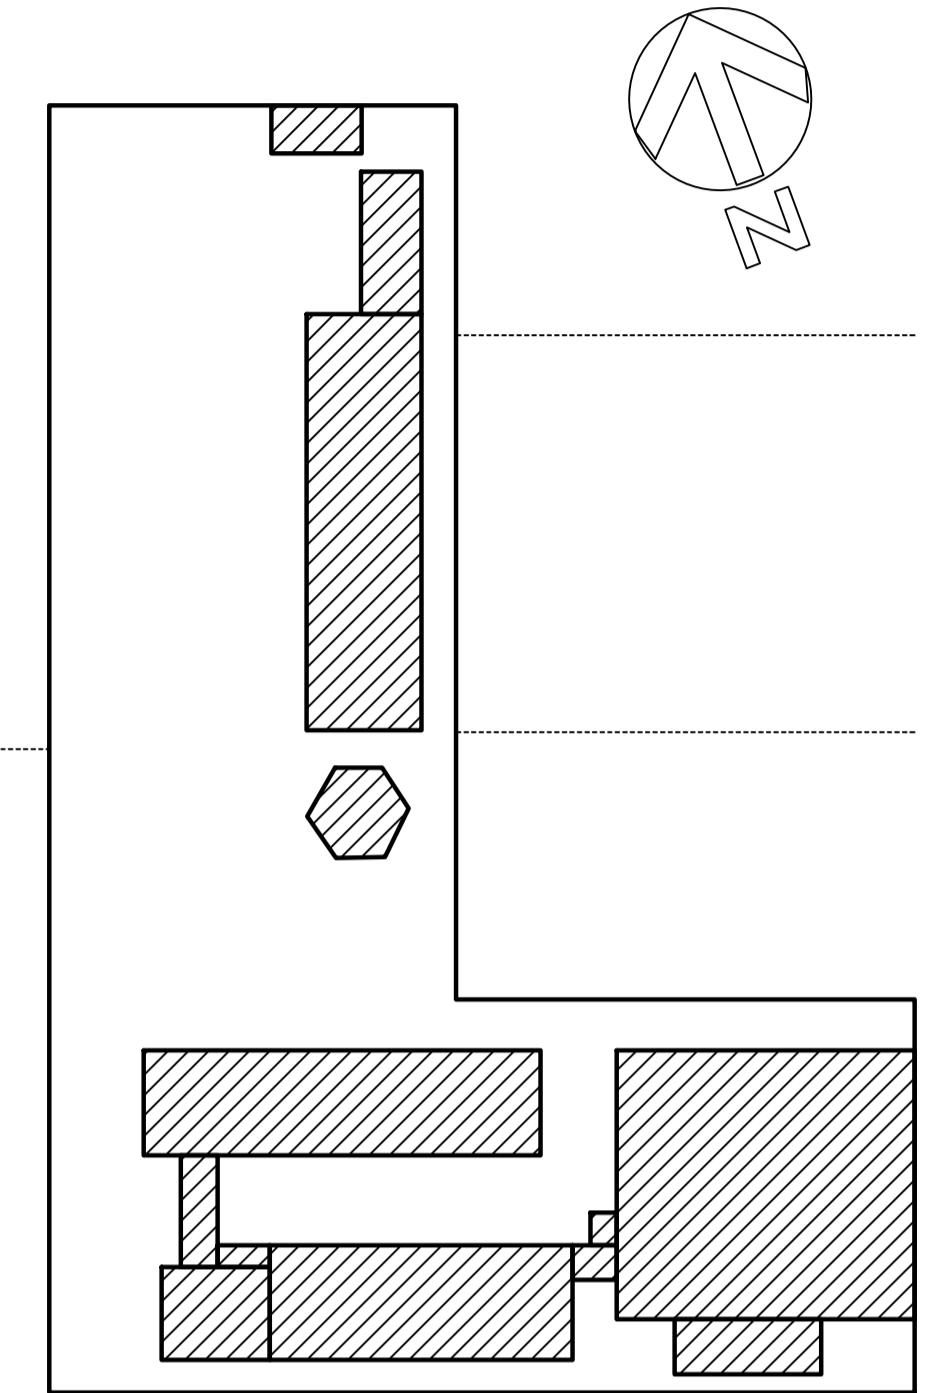


| QUADRO DE ABERTURAS |            |           |             |                  |     |
|---------------------|------------|-----------|-------------|------------------|-----|
| ABERTURA            | LARGURA(m) | ALTURA(m) | PEITORIL(m) | MATERIAL         | QDE |
| P                   | 0,80       | 2,10      |             | PORTA DE MADEIRA | 4   |
| P1                  | 1,00       | 2,10      |             | PORTA DE MADEIRA | 4   |
| P2                  | 0,60       | 1,70      |             | PORTA DE MADEIRA | 10  |
| P3                  | 0,90       | 1,70      |             | PORTA DE MADEIRA | 2   |
| P4                  | 0,90       | 1,70      |             | PORTA DE PVC     | 2   |
| P5                  | 2,15       | 2,10      |             | PORTÃO DE FERRO  | 2   |
| J                   | 2,15       | 1,10      | 1,00        | FERROVÍDRIO      | 10  |
| J1                  | 0,60       | 0,50      | 1,90        | MÁXIMO AIR       | 2   |
| J2                  | 0,55       | 2,00      | 1,90        | FERROVÍDRIO      | 2   |

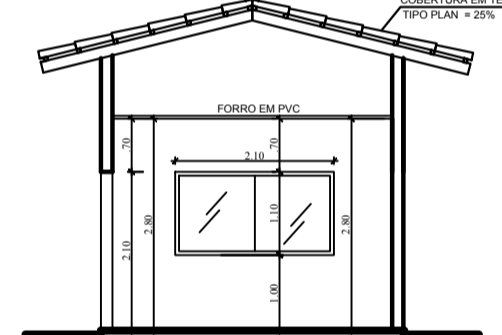


CORTE AA - Esc.: 1/100

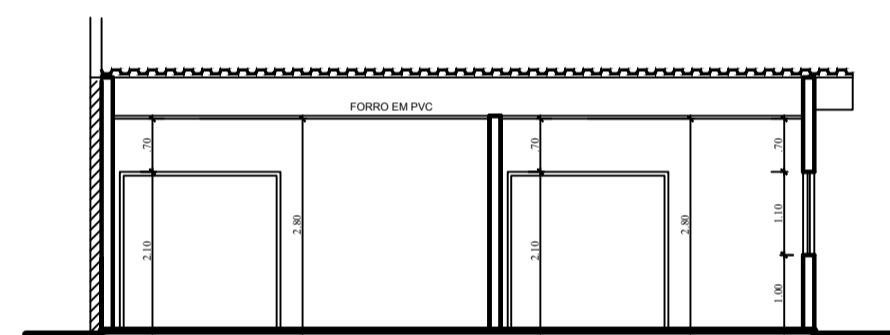


CORTE DD - Esc.: 1/100

CORTE CC - Esc.: 1/100


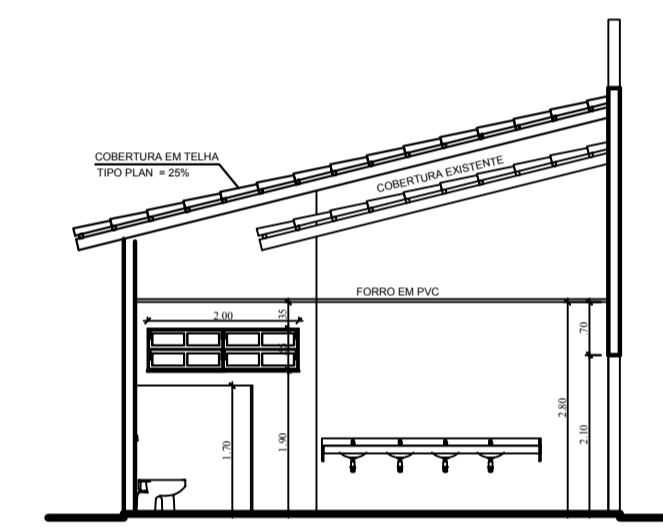


CORTE EE - Esc.: 1/100

SERVIÇOS A EXECUTAR  
 CONSTRUÇÃO DE 04 SALAS  
 CONSTRUÇÃO DE 02 SANITÁRIOS JUNTO AS SALAS  
 RECONSTRUÇÃO DOS SANITÁRIOS EXISTENTES  
 REFORMAR TODO O TELHADO DO SALÃO

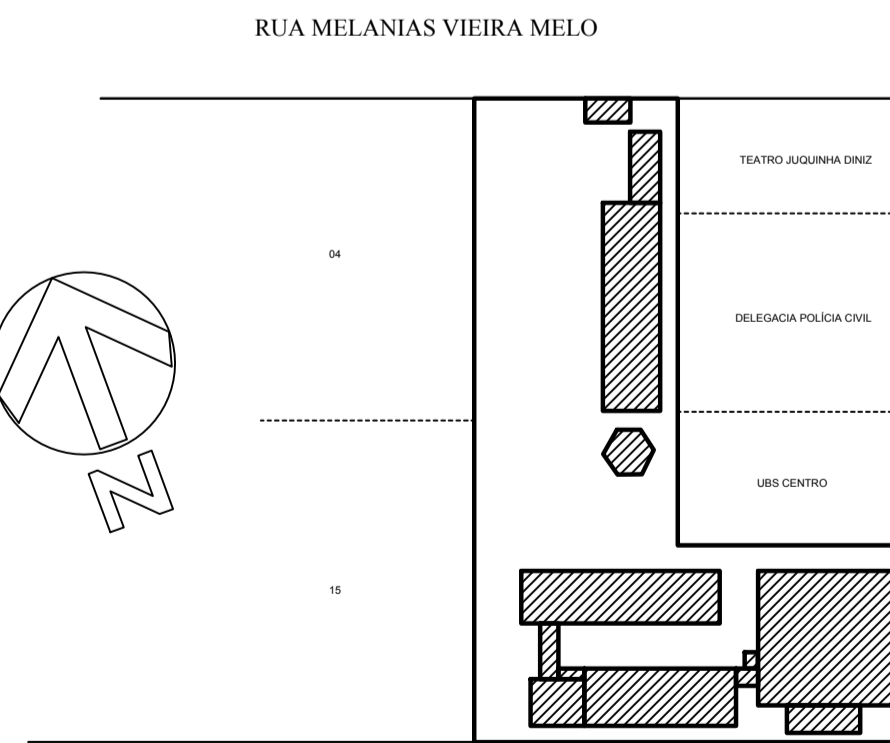

SERVIÇOS A EXECUTAR (Refeitório)  
 • TROCAR BANCADA E REVESTIMENTO NAS BANCADAS E PIA  
 • COLOCAR REVESTIMENTO EM TODAS AS PAREDES DA COZINHA

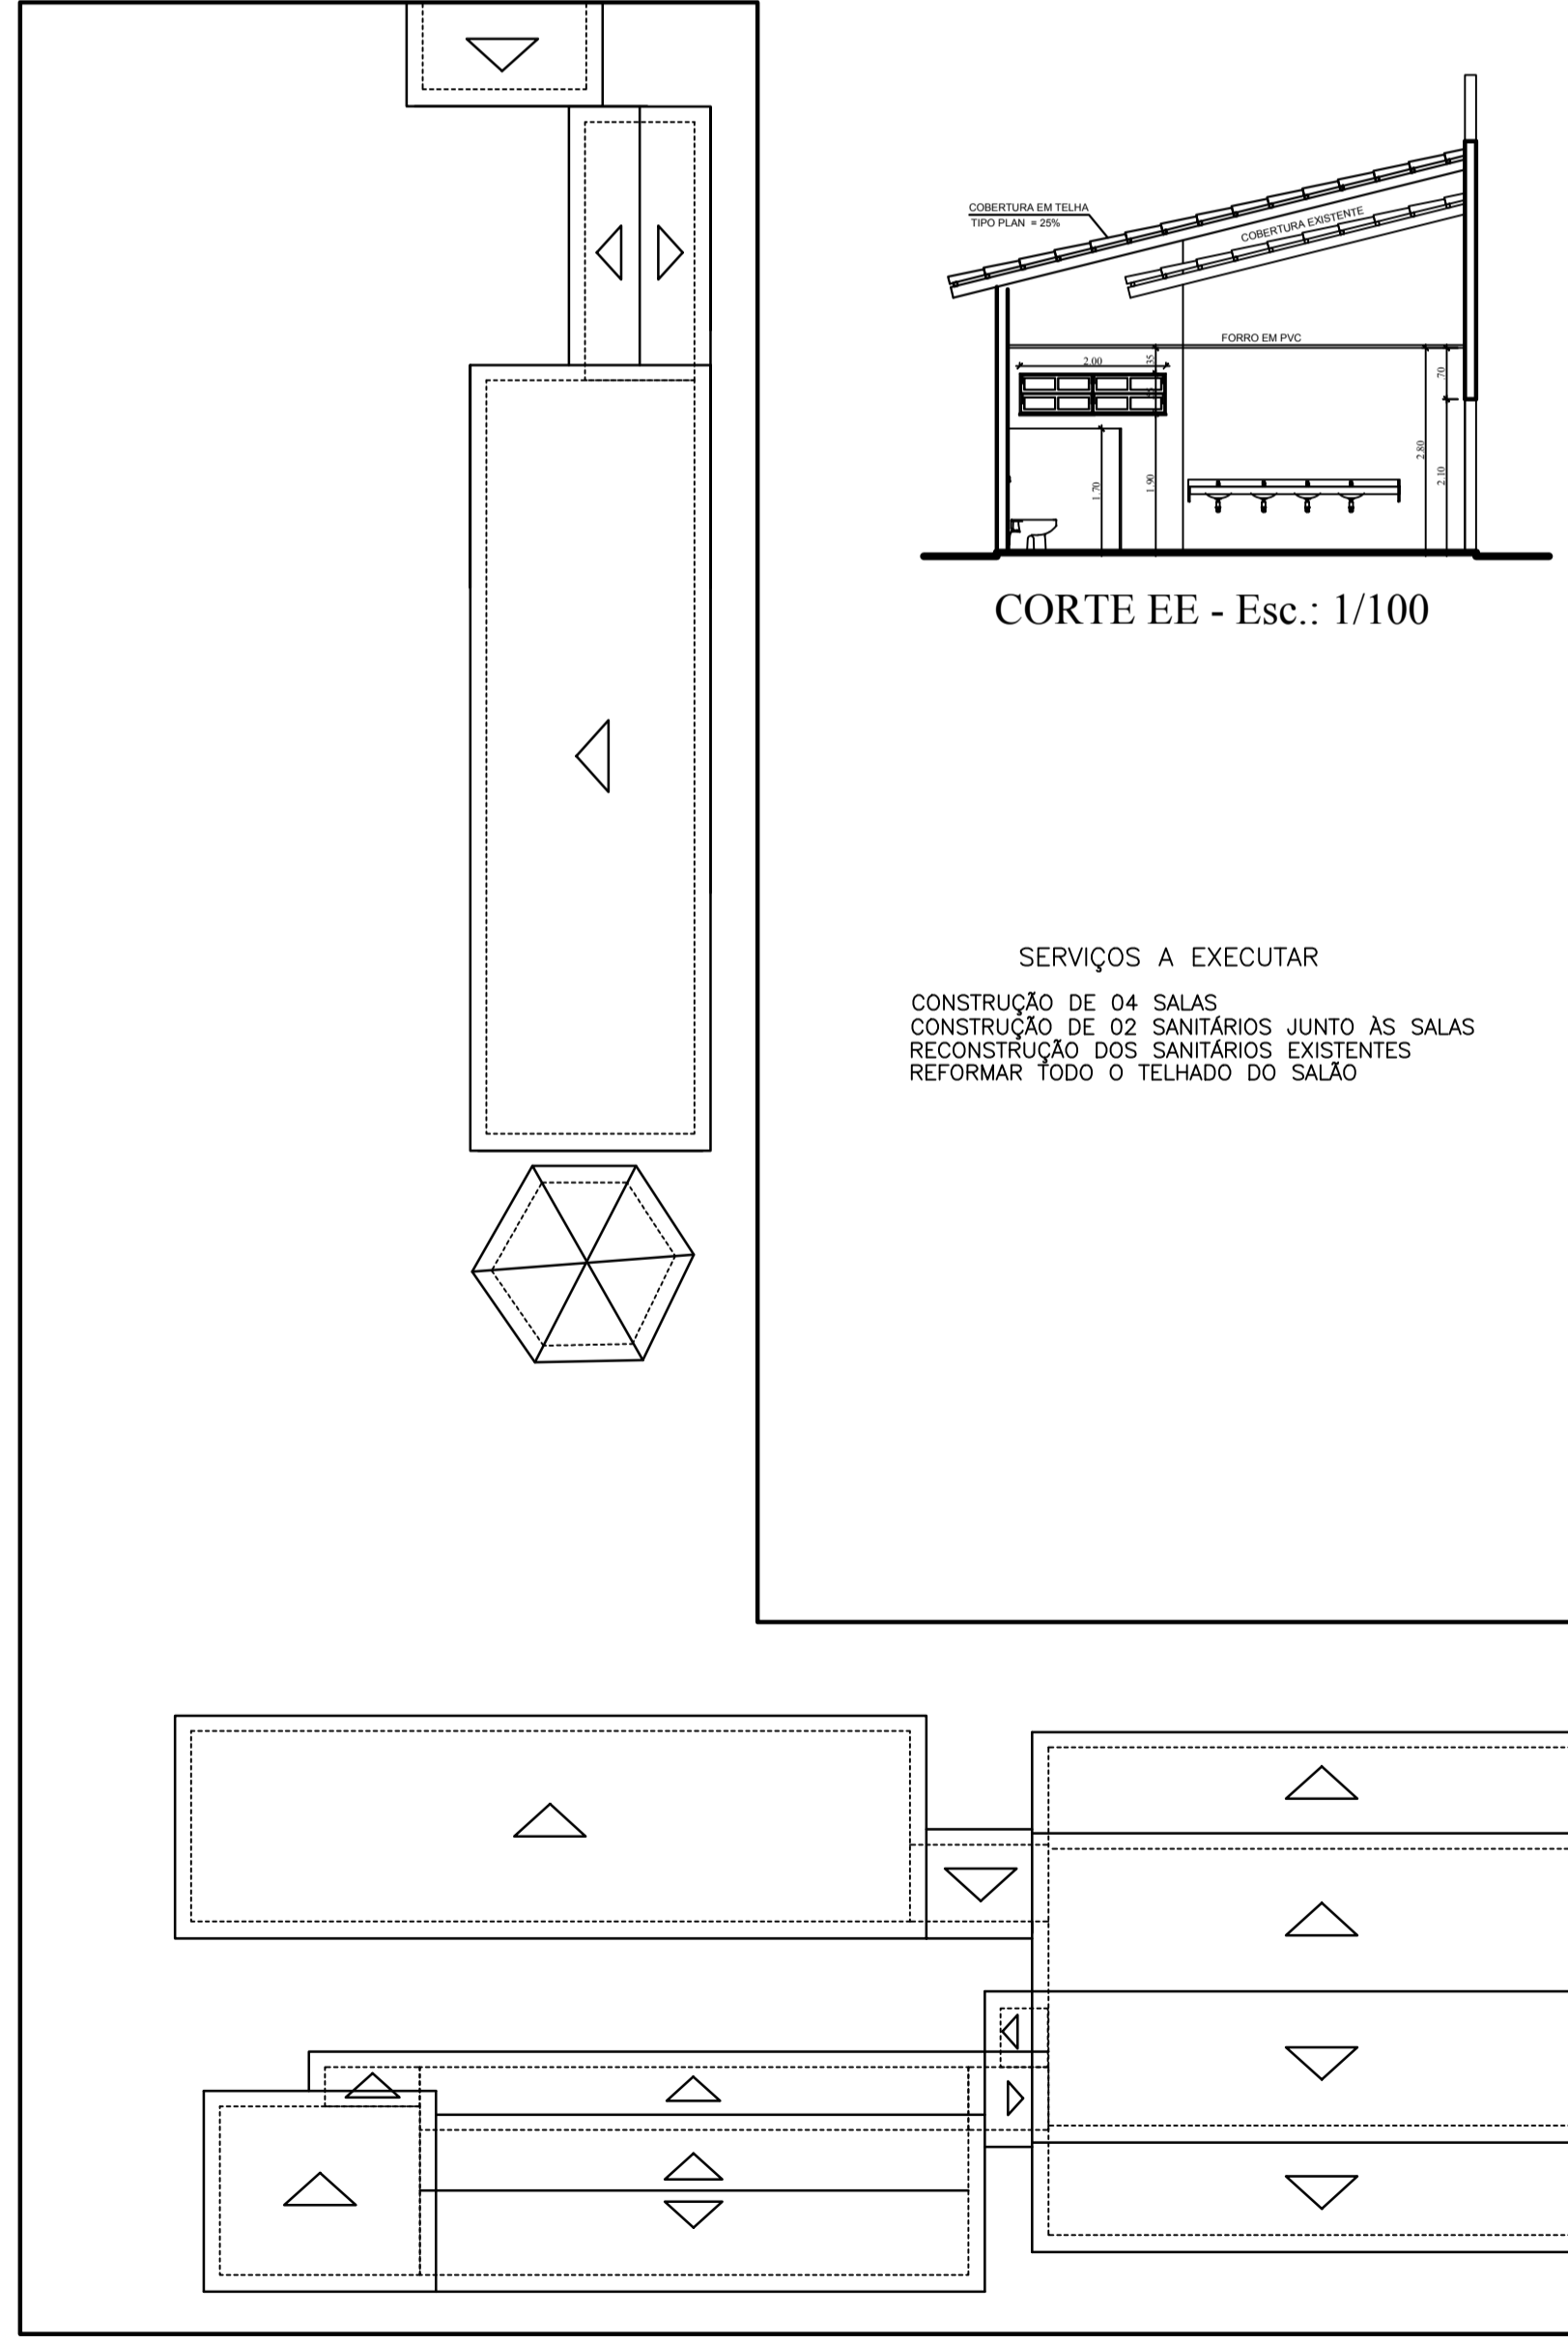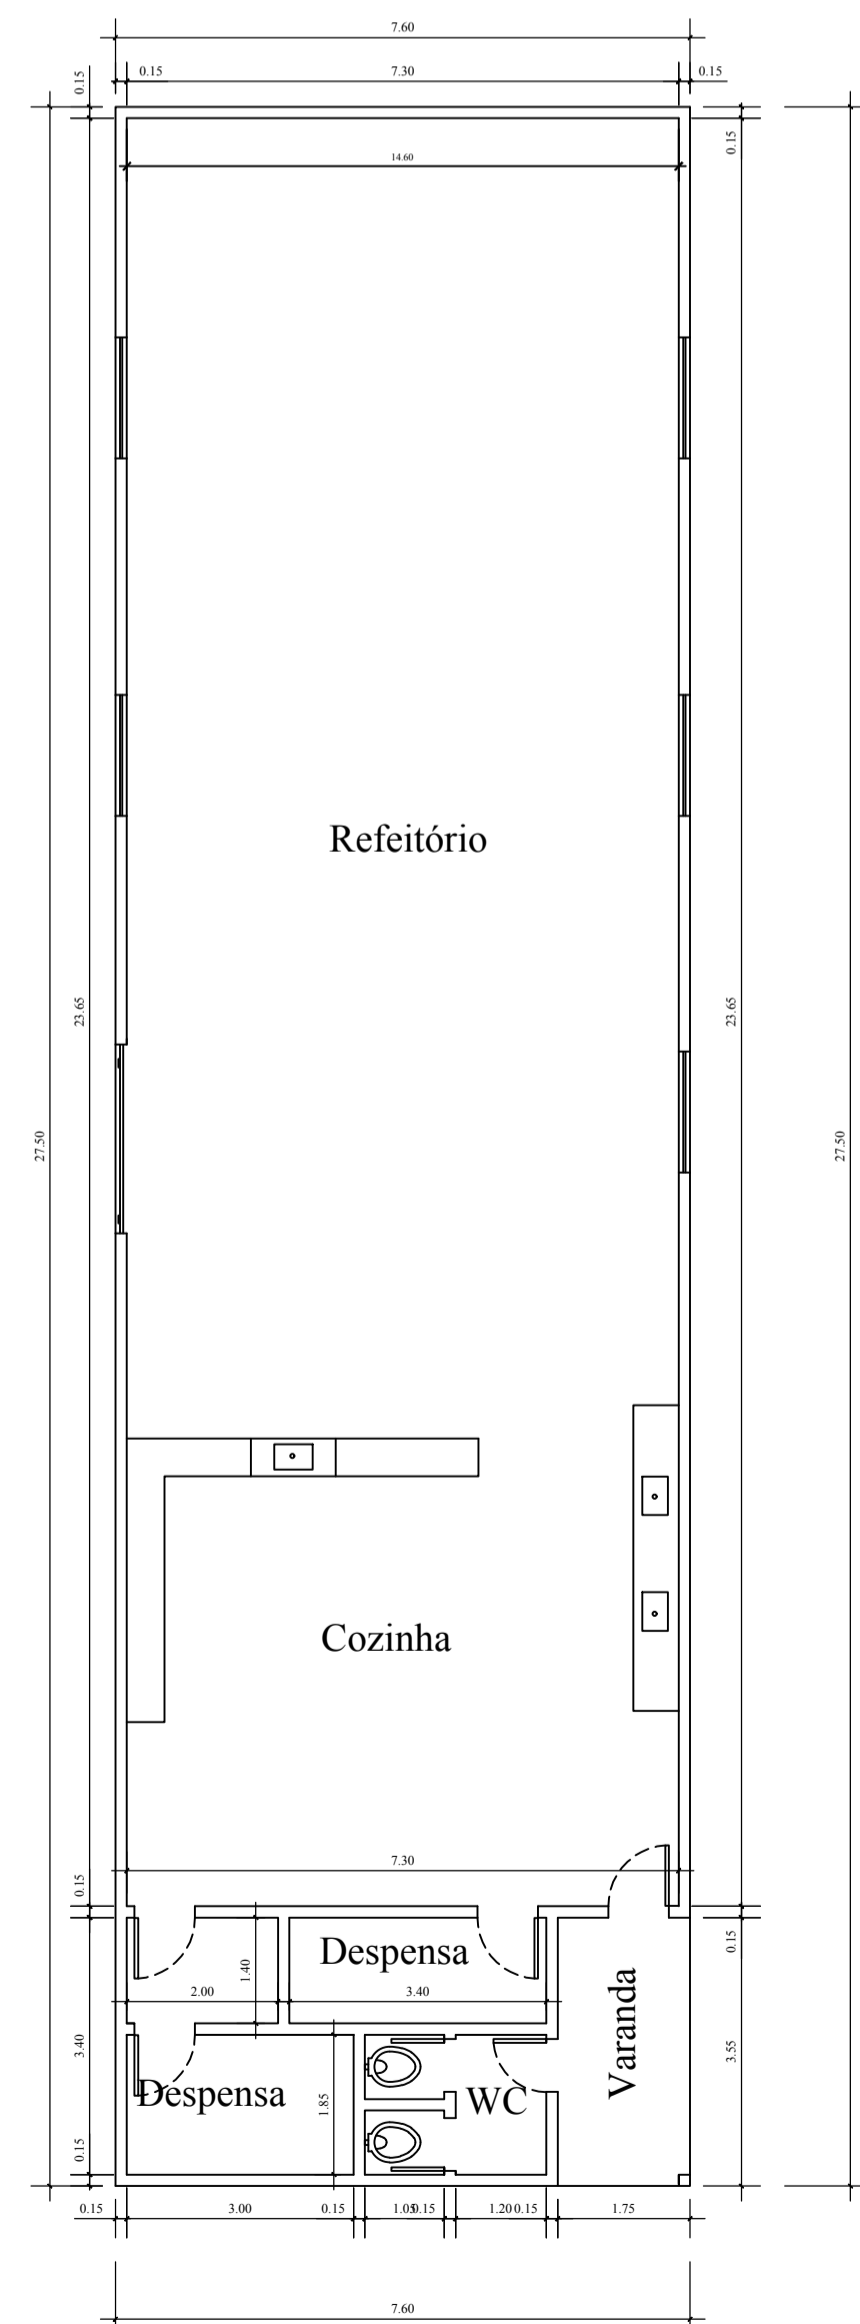

APROVACAO:

**ARQUITETURA INSTITUCIONAL** 2/2

CENTRO DE REAB. ALICE FERREIRA DO CARMO

ENDERECO: RUA CASTRO ALVES, ESQ. C/ RUA CEL. JOÃO LOPES ZEDES, LOTE Nº 04-A, QUADRA 80, CENTRO - MORRINHOS, GOIÁS.

CONTEUDO: PLANTA BAIXA, CORTES, PLANTA DE COBERTURA, PLANTA SITUAÇÃO/LOCAÇÃO, QUADRO DE ABERTURAS.

PROPRIETARIO: MUNICÍPIO DE MORRINHOS

ESCALA: INDICADA

AUTOR DO PROJETO: Engº Civil - Rômulo Barbosa Rezende - CREA 13.863/D GO

UNIDADE: METRO

DATA: JUNHO/2018

**Prefeitura de MORRINHOS**  
O povo em primeiro lugar

| QUADRO DE ÁREAS |               |            |
|-----------------|---------------|------------|
| TERRENO-m2      | CONSTRUIDA-m2 | OCUPAÇÃO-% |
|                 |               |            |
|                 |               |            |
|                 |               |            |