

- 1. AMPLIAÇÃO SALAS DE AULA
- 2. AMPLIAÇÃO ÁREA DE SERVIÇO
- 3. AMPLIAÇÃO REFEITÓRIO



LEGENDA PLANTA DE SITUAÇÃO ESC. 1:1000


- DEMOLIR
- CONSTRUIR

ESPECIFICAÇÕES

- PISO
 - 1- GRANITINA
 - 2 - CONCRETO DESEMPENADO
- PAREDE
 - 1 - PINTURA PVC COR PALHA (EXTERNO)
 - 2 - PINTURA PVC SALMÃO (EDIFICAÇÃO INTERNA - SALAS DE AULA - 1,10 ATÉ O TETO)
 - 3- PINTURA PVC AMARELO OURO (EXTENSÃO ÁREA DE SERVIÇO)
 - 4 - PINTURA PARA ESTRUTURA METÁLICA COR CINZA PLATINA
 - 5 - REVESTIMENTO PASTILHA - COLORIDA - REVESTIR ATÉ 1,10 (INTERNO - SALAS DE AULA)
 - 6 - REVESTIMENTO CERÂMICO 60X30cm ATÉ O TETO - COR BRANCA (ÁREA DE SERVIÇO)
- TETO
 - 1- LAJE TRELIÇADA COM ACABAMENTO EM GESSO CORRIDO
 - 2- FORRO PVC BRANCO
 - 3 - TELHA PVC PLAN - COR CERÂMICO

ABERTURAS

PORTAS	QUANTIDADE
P1 - 0,90 X 2,10 / ALUMÍNIO/ DE GIRO/ 1 FOLHA	5 UNIDADES
P2 - 1,50 X 2,10 / ALUMÍNIO/ABRIR/2 FOLHAS	1 UNIDADE
P3 - 1,20 X2,10/ GRADE/CORRER/1 FOLHA	2 UNIDADES
P4 - 0,70X2,10/GRADE/CORRER/1 FOLHA	1 UNIDADE
P5 - 0,80 X 2,10/ABRIR/GIRO/1FOLHA	2 UNIDADES
JANELAS	QUANTIDADE
J1 - 2,00 (C) X 1,00 X 1,10 / ALUMÍNIO/BASCULANTE	21 UNIDADES
J2 - 2,00 (C) X 1,00 X 1,10 / VIDRO/CORRER	1 UNIDADE

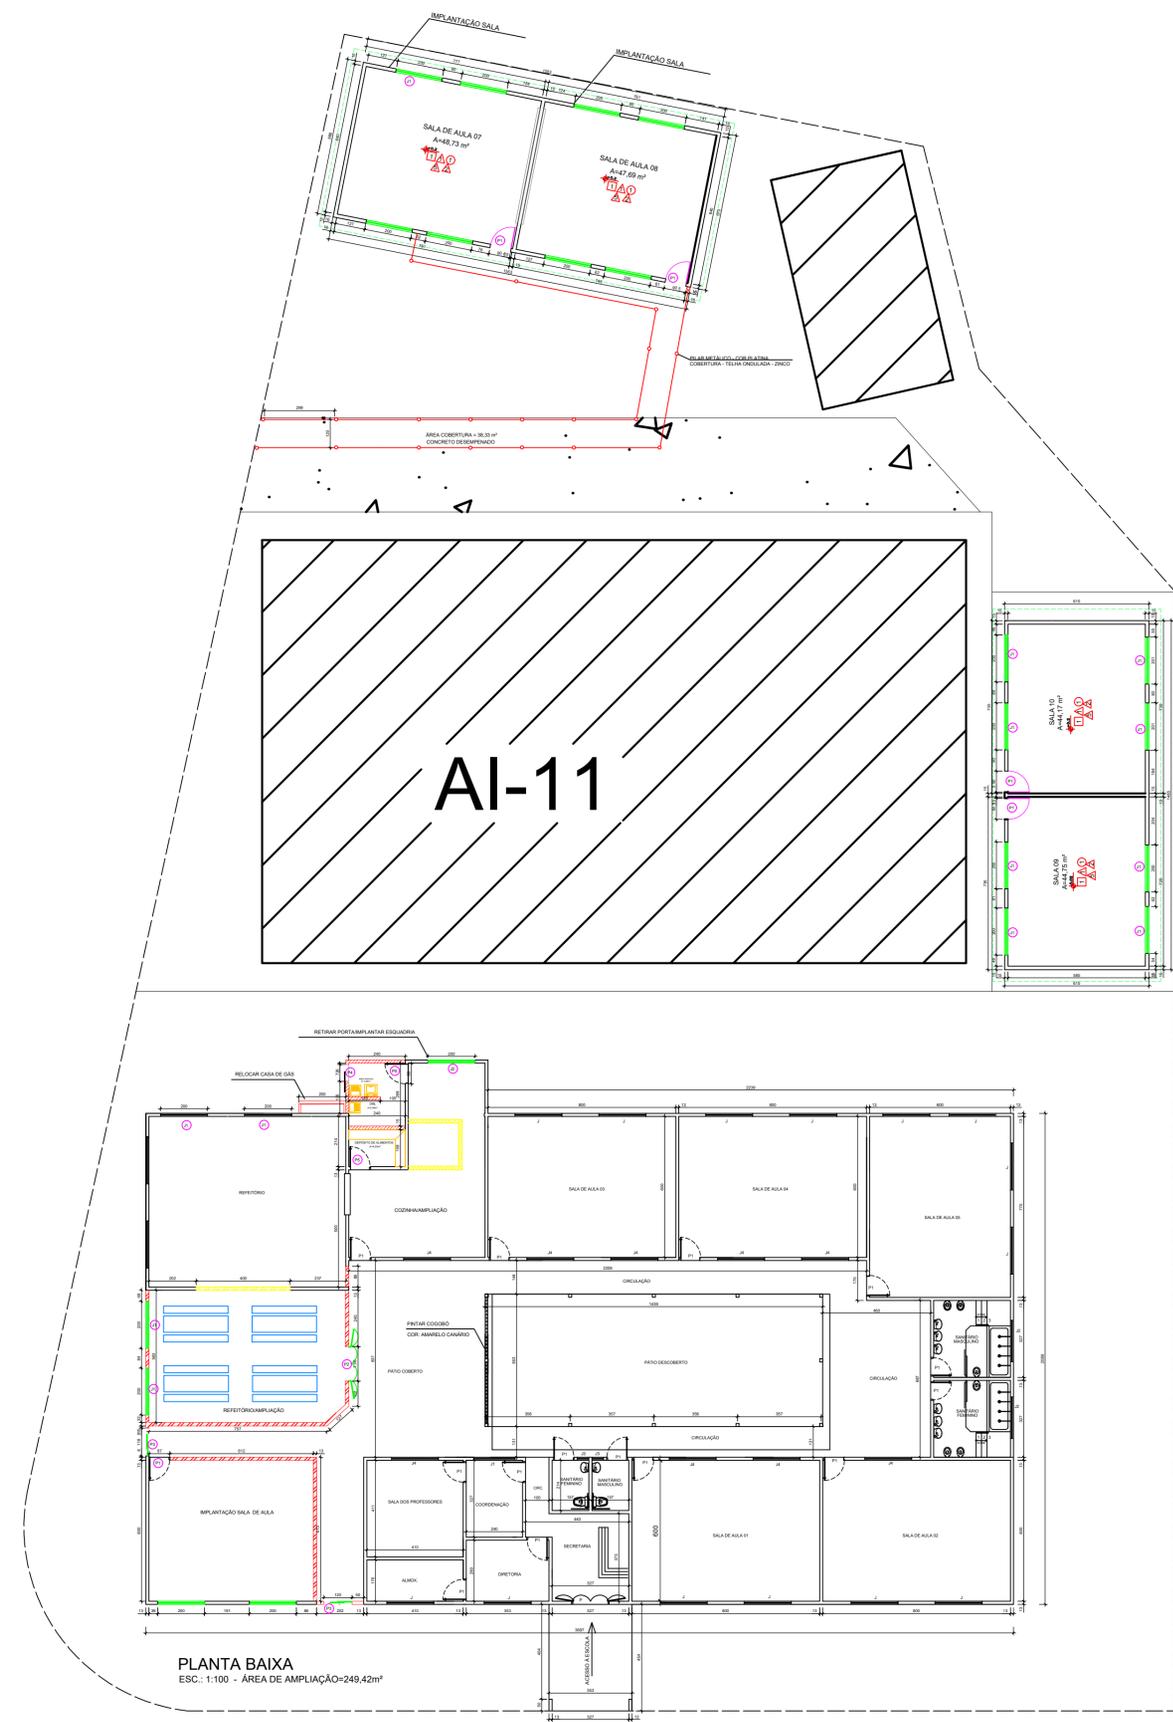

PLANTA BAIXA ESC. 1:100 - ÁREA DE AMPLIAÇÃO=249,42m²

PLANTA IMPLANTAÇÃO/TÉRREO ESC. 1:100

APROVAÇÃO

PROJETO DE ARQUITETURA
REFORMA/AMPLIAÇÃO ESCOLA MUNICIPAL
HUMBERTO JACINTO

PREFEITURA DE MORRINHOS
ASSESSORIA DE PLANEJAMENTO E COORDENAÇÃO

PREFEITURA MUNICIPAL DE MORRINHOS

ENDEREÇO: AVENIDA CENTRAL, ESQ. C/ RUA MV-03, QD 20, LTS. 13 E 14 - C.J. HABITACIONAL MONTE VERDE

AUTOR DO PROJETO E R.T.: **ENG. CIVIL RENATA AMARAL TRONCOSO**
CHAVES - CREA: 11921/D-GO

CONTEÚDO: PLANTA DE IMPLANTAÇÃO/ TÉRREO	ÁREA DE REFORMA: 796,30 m²	DATA: SETEMBRO/2021	FOLHA: 1/3
PLANTA DE SITUAÇÃO	ÁREA AMPLIAÇÃO: 249,42m²	ESCALA: INDICADA	DESENHO: ARYELLEN LIMA
QUADRO DE ESPECIFICAÇÕES			
QUADRO DE ABERTURAS			