



1 **Planta de Água e Esgoto**
Escala 1:50

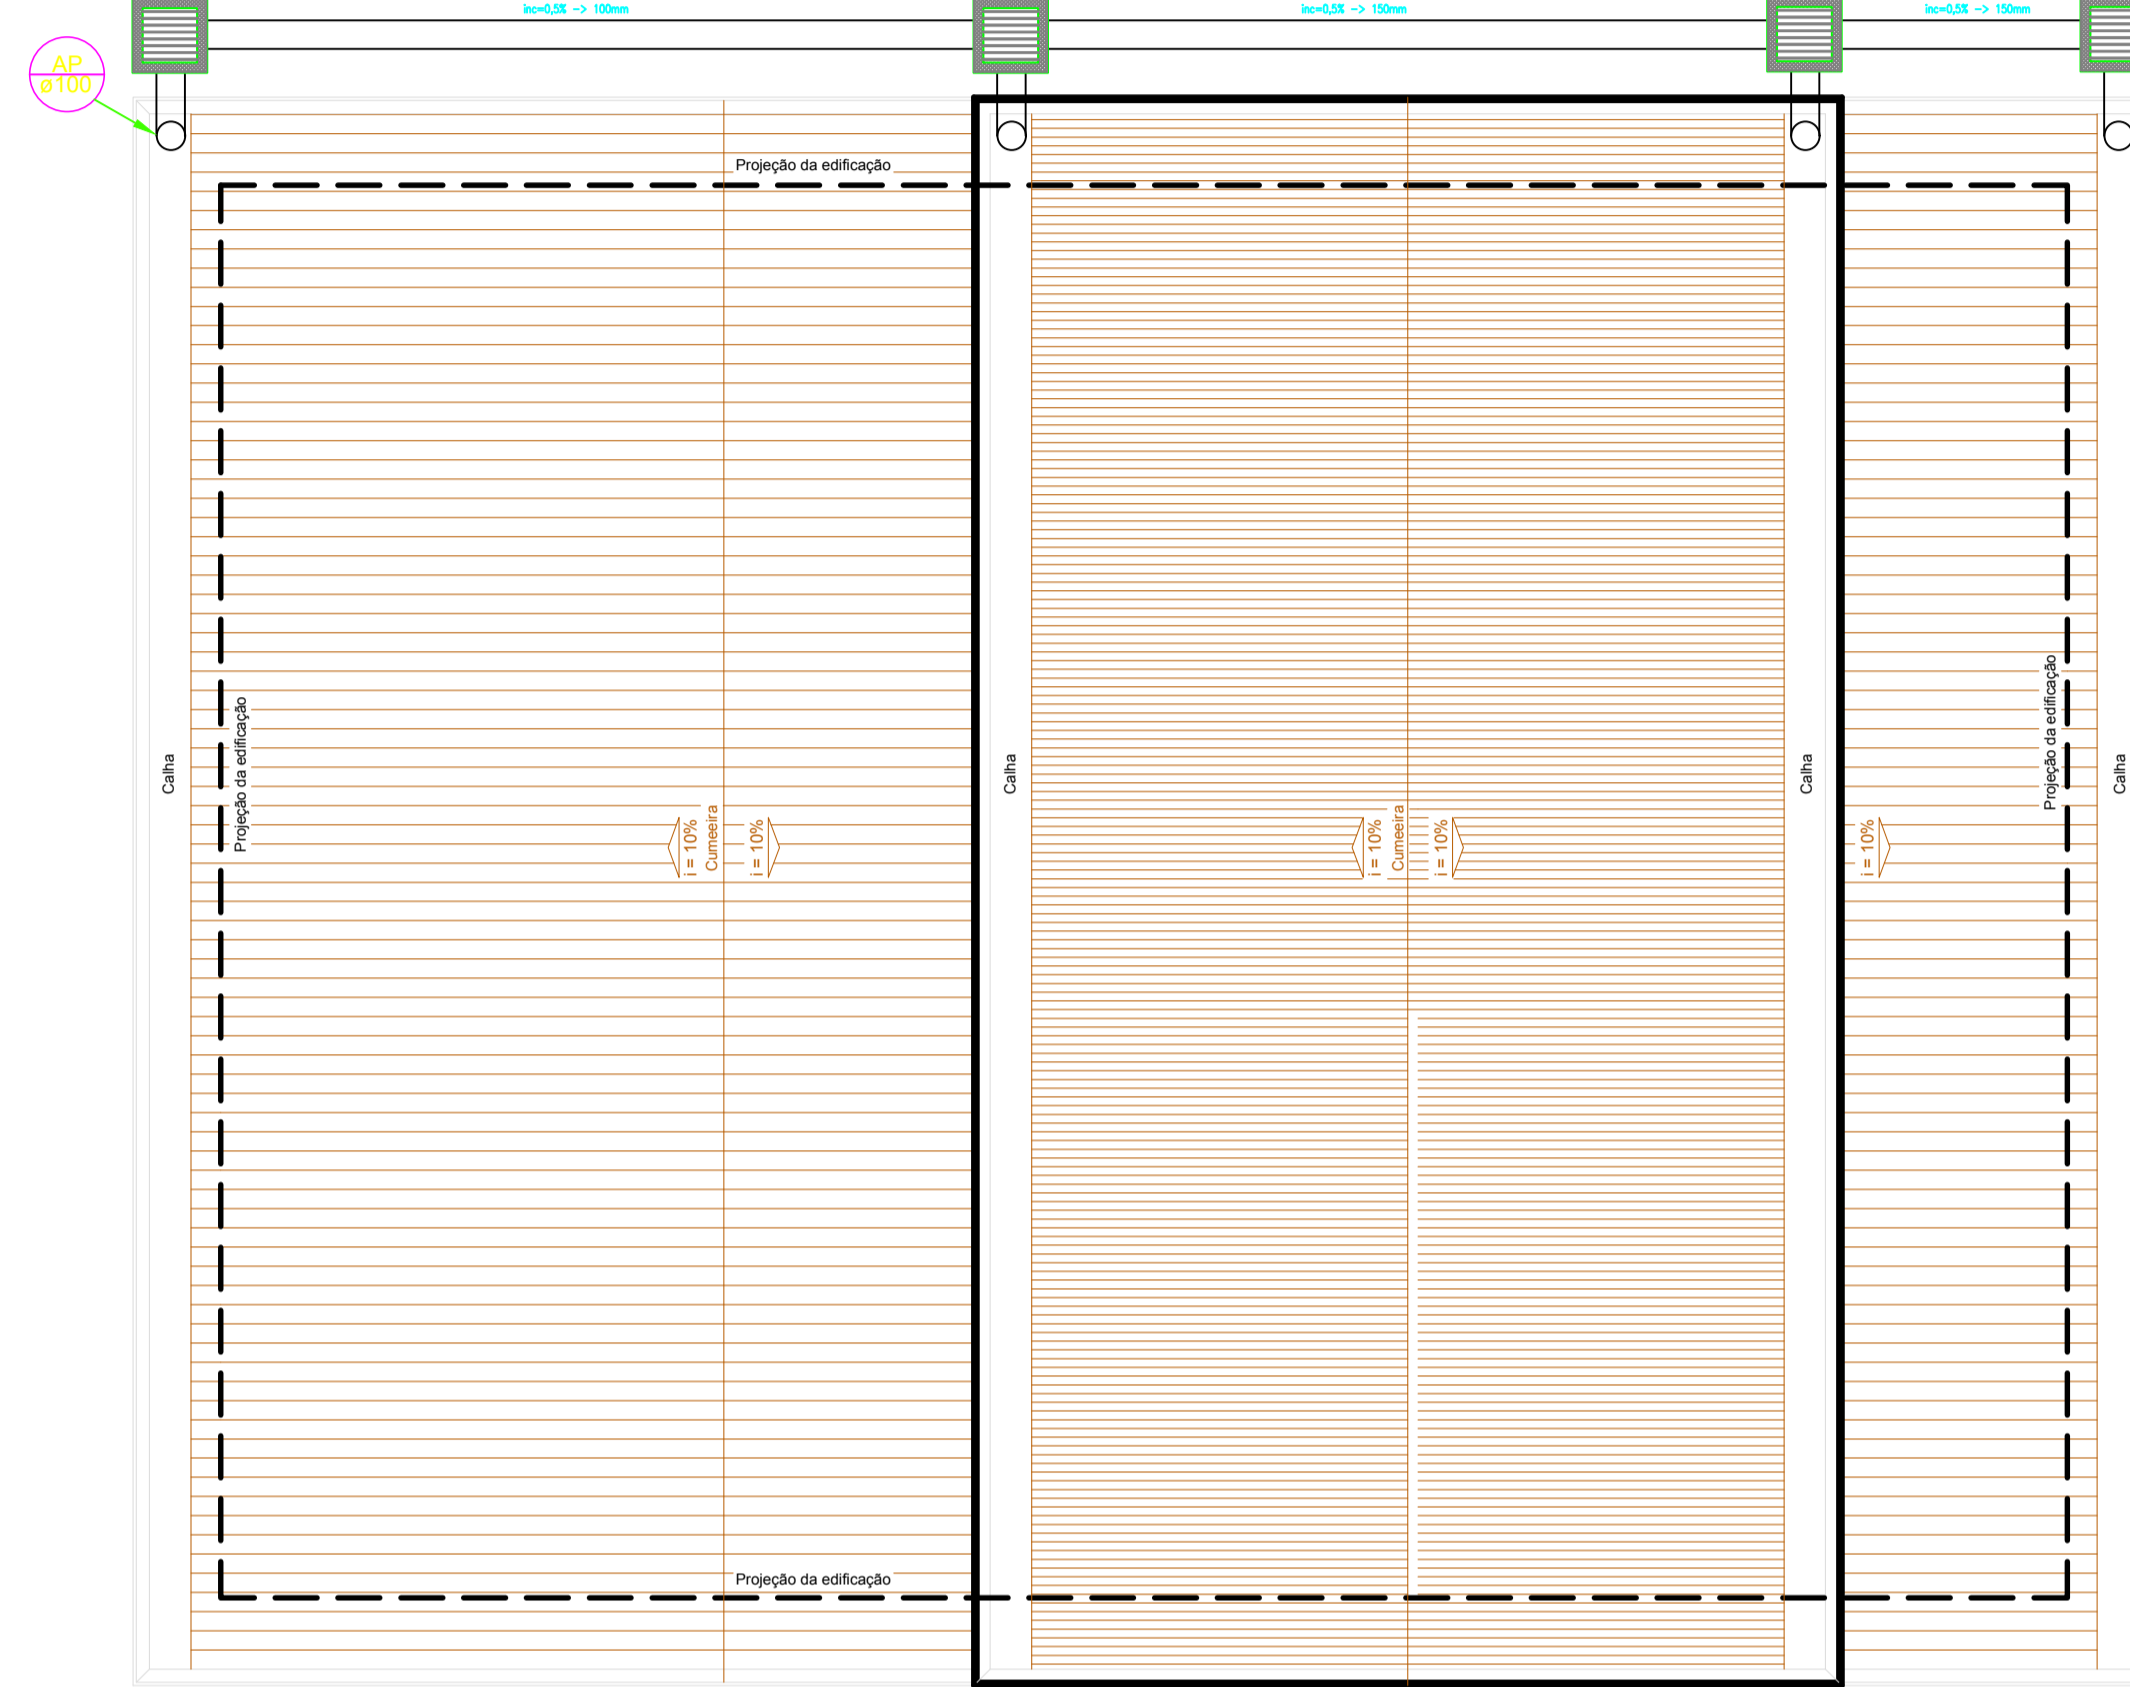

2 **Planta de cobertura**
Escala 1:50

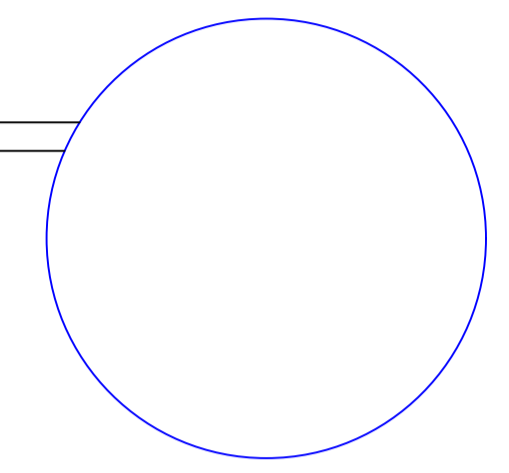


LEGENDA


	Tubo PVC rígido, diâmetro nominal		Furo de água fria
	Tubo PVC rígido, diâmetro nominal com		Tubo de água quente
	Caixa de areia		Tubulação de esgoto
	Caixa de gordura		
	Caixa de gordura		

Aprovação:


1	Atualização	20/01/20	Hugo
0	Emissão inicial	10/09/19	Hugo
Nº	Atualizações de Projeto	Data	Visto

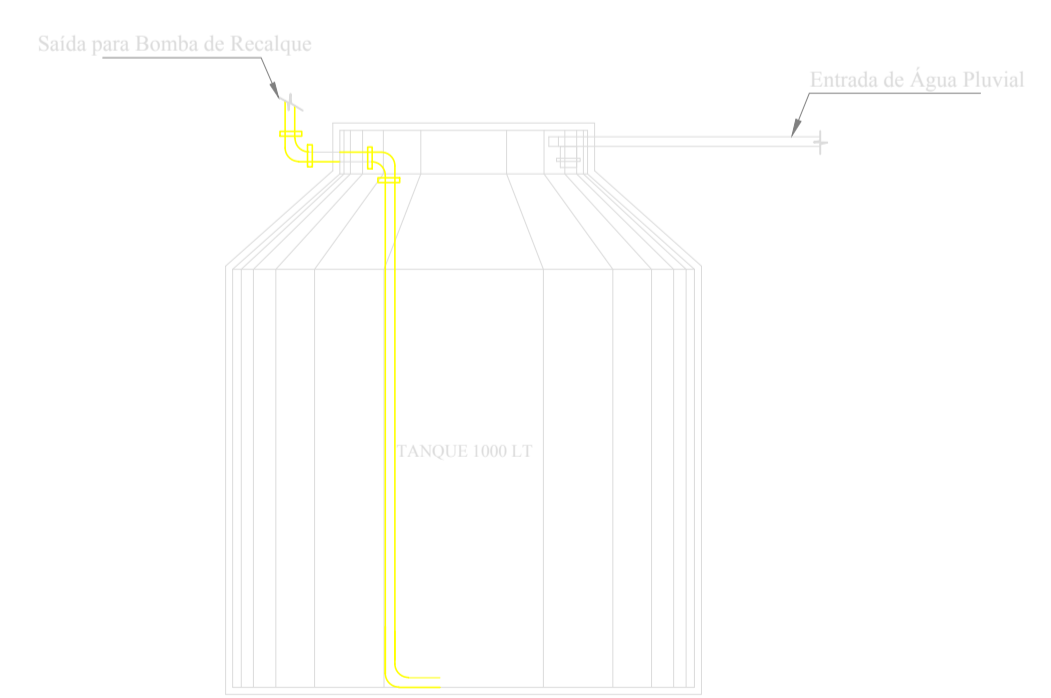

3 **Reservatório de Reaproveitamento de Água**
Sem Escala

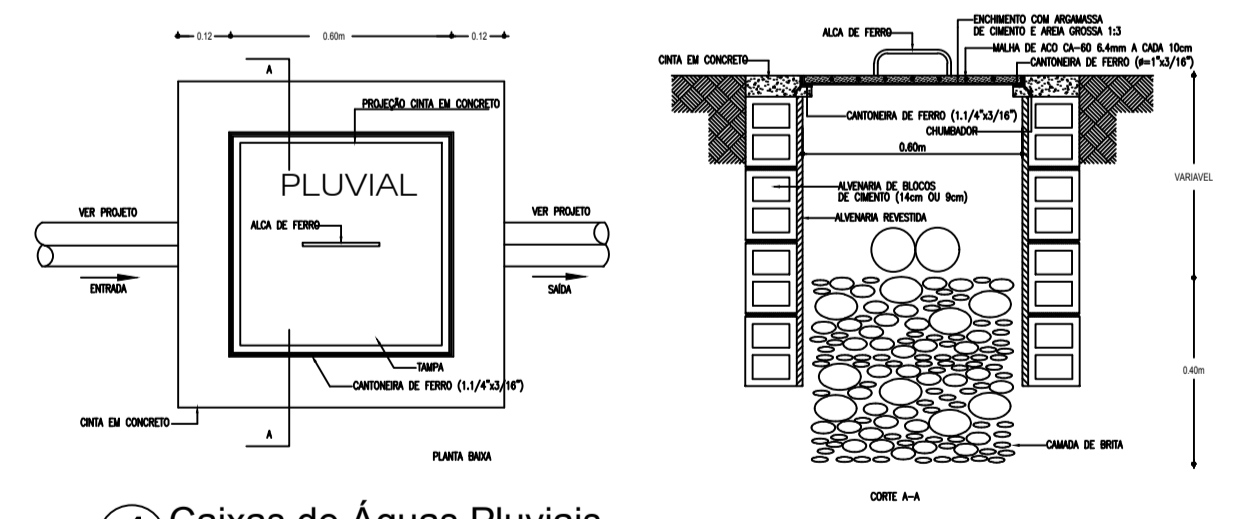

4 **Caixas de Águas Pluviais**
Sem Escala

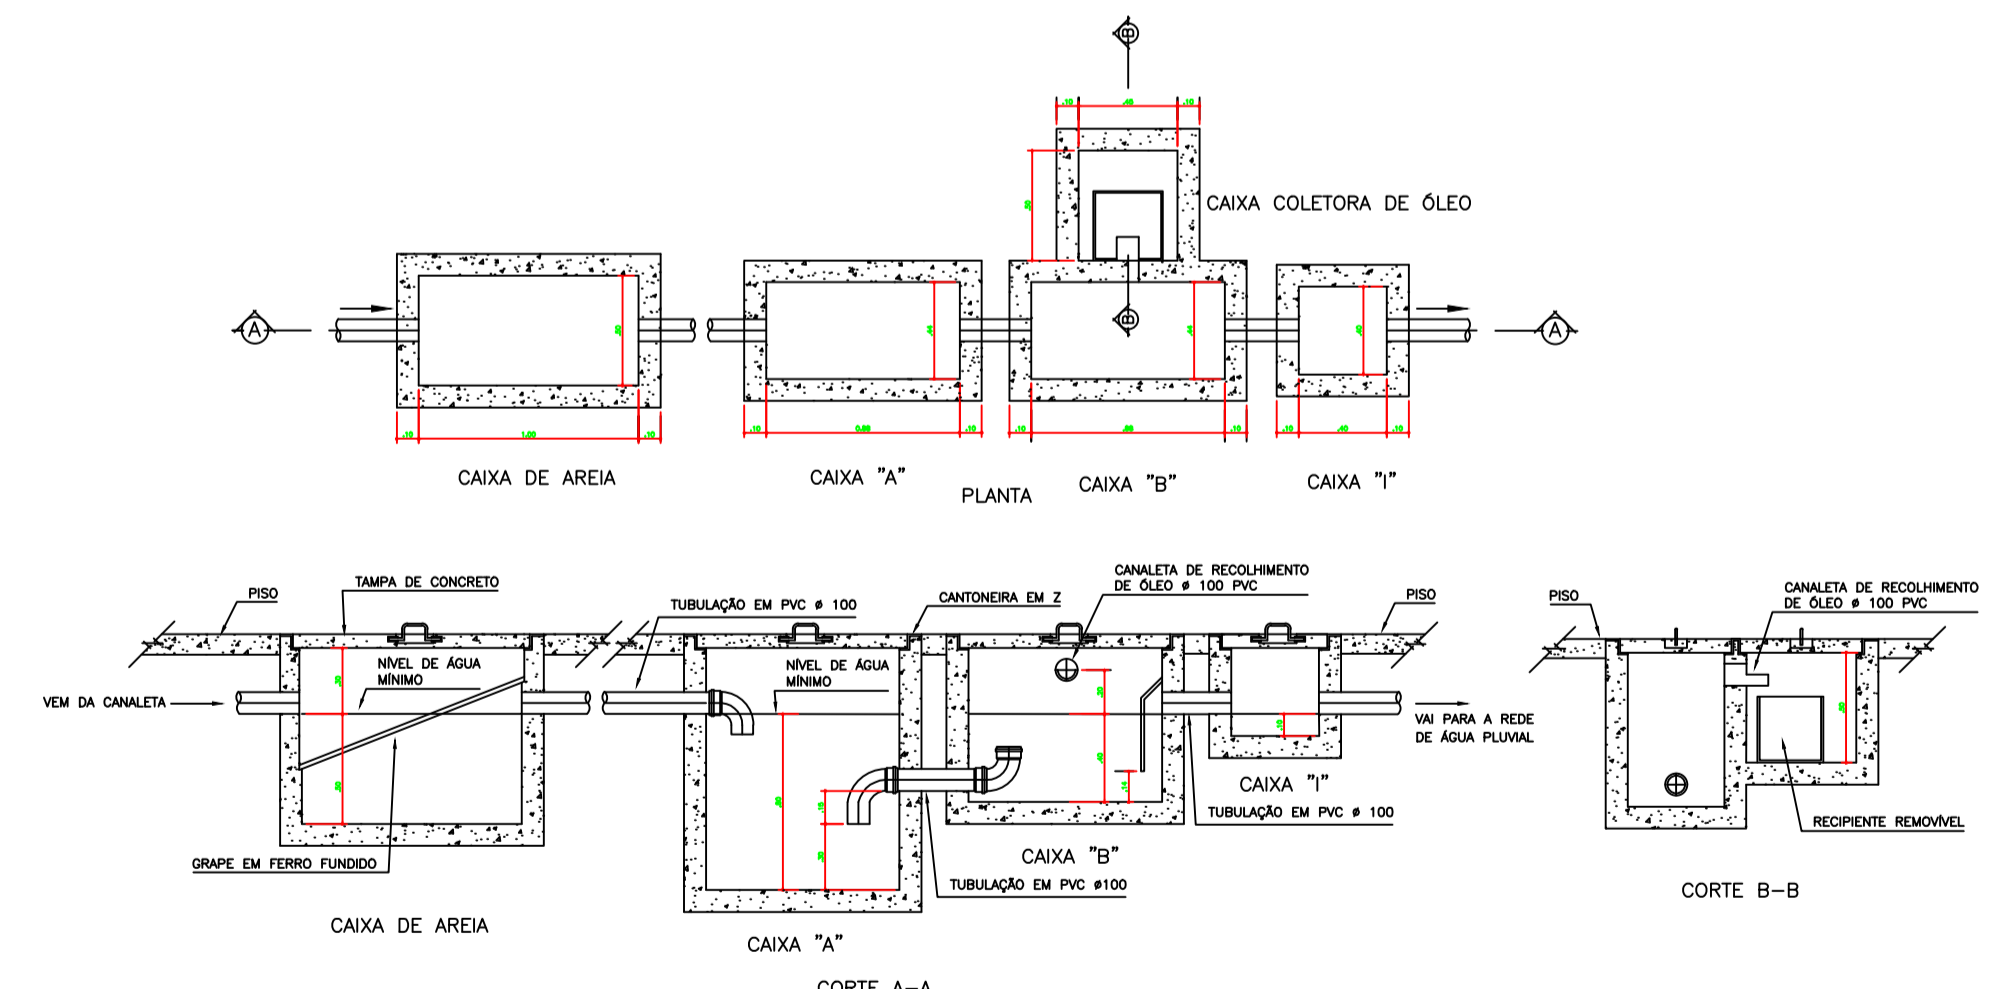

5 **Conjunto Separador de Água e Óleo**
Sem Escala



Corpo de Bombeiros Militar do Estado de Goiás
Companhia Independente Bombeiro Militar de Morrinhos
Avenida 100, quadra 53, lote 3, Setor Aeroporto - Morrinhos-GO, CEP 75.650-000
www.bombeiros.go.gov.br

HIDRO-SANITARIO

Área de assepsia
Avenida 100, quadra 53, lote 3, Setor Aeroporto - Morrinhos-GO, CEP 75.650-000

PROPRIETÁRIO: Companhia Independente Bombeiro Militar de Morrinhos DATA: 10/09/2019

AUTOR: Hugo Henrique Nunes Eng. Civil - CREA 9347/D-GO ESCALA: INDICADA

ÁREA CONSTRUIDA: 215,85 m² DESENHO: HRN

ÁREA DO TERRENO: 6.854,41 m²

Pavimento Único

CONTEÚDO: Planta Hidrossanitária, Planta de Águas Pluviais, Detalhes

Folha nº: 1 / 1