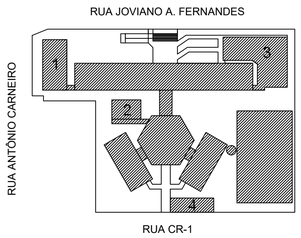

1. SALAS PARA OFICINAS
2. SALA DOS PROFESSORES E BIBLIOTECA
3. REFEITÓRIO
4. BICICLETÁRIO

LEGENDA

ÁREA CONSTRUÍDA EXISTENTE

ÁREA A SER CONSTRUÍDA (AMPLIAÇÃO)

PLANTA DE SITUAÇÃO
ESC. 1:1000

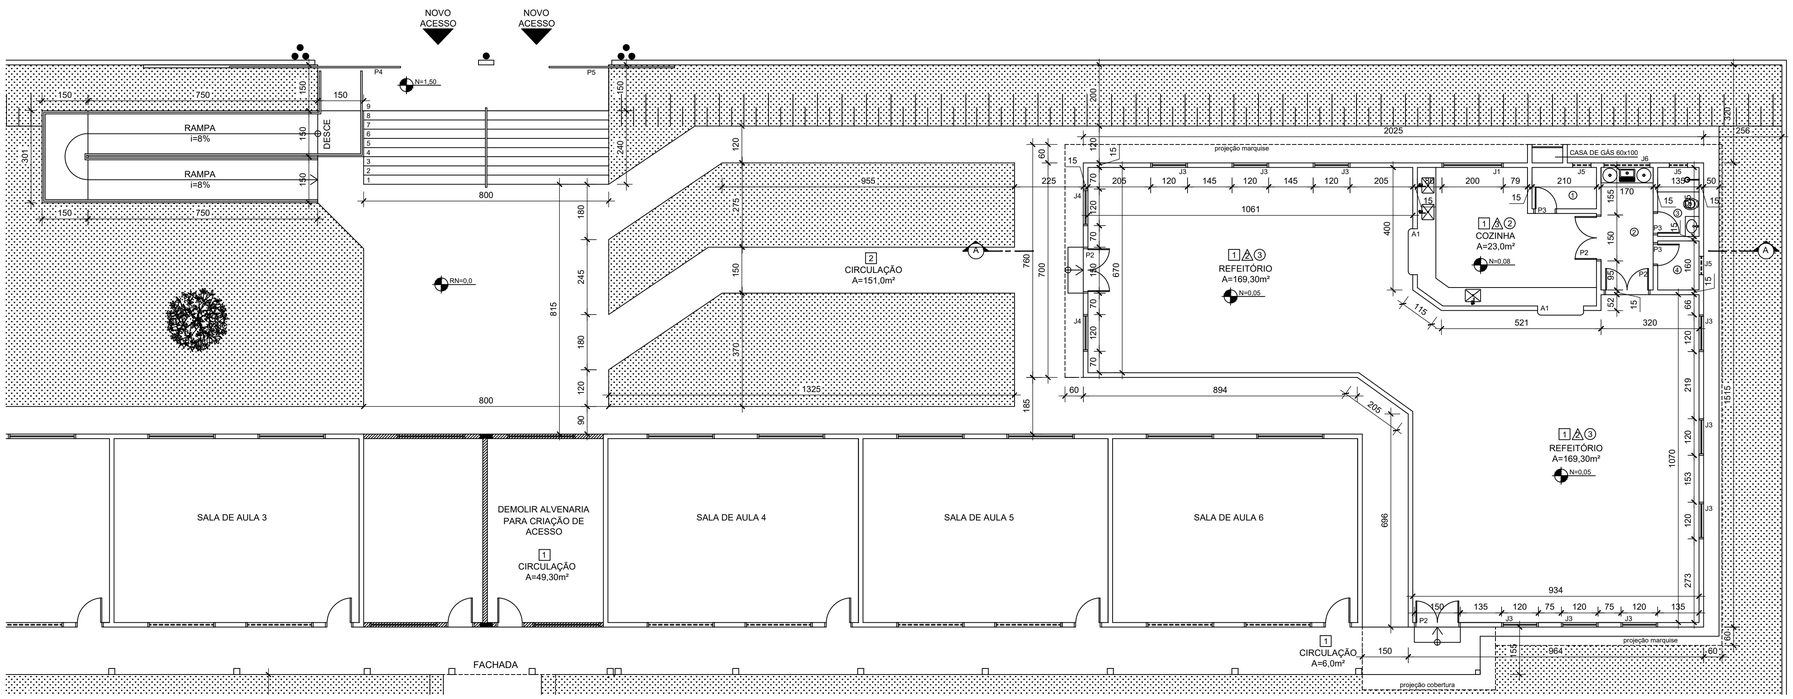

PLANTA DO REFEITÓRIO E NOVO ACESSO PRINCIPAL
ESC. 1:100

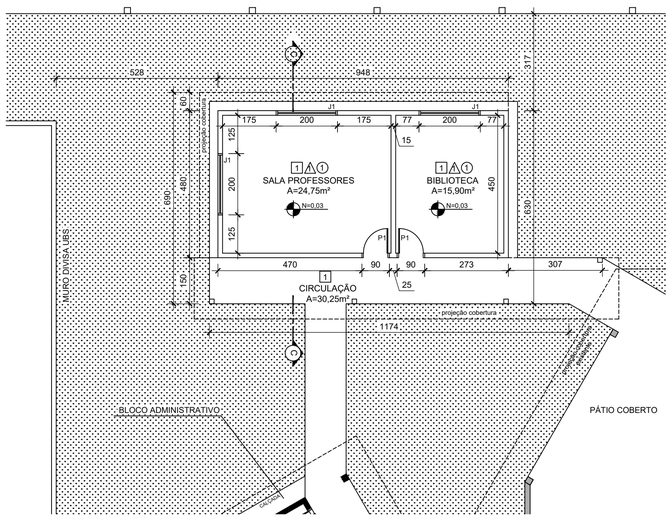

PLANTA SALA DOS PROFESSORES E BIBLIOTECA
ESC. 1:100

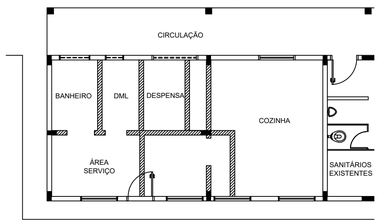

LEGENDA

DEMOLIR

CONSTRUIR

PLANTA CONSTRUIR/DEMOLIR
ESC. 1:100

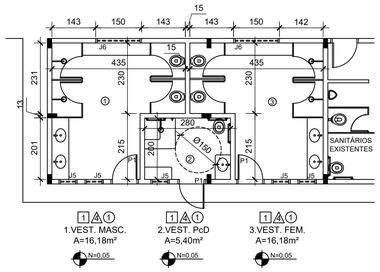

PLANTA VESTIÁRIOS
ESC. 1:100

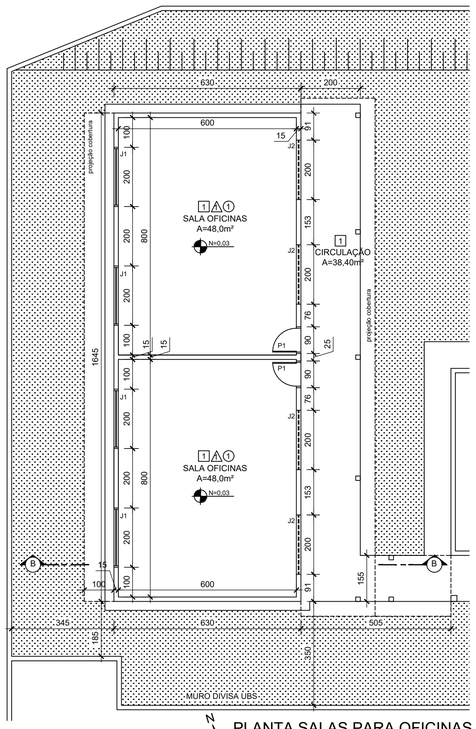

PLANTA SALAS PARA OFICINAS
ESC. 1:100

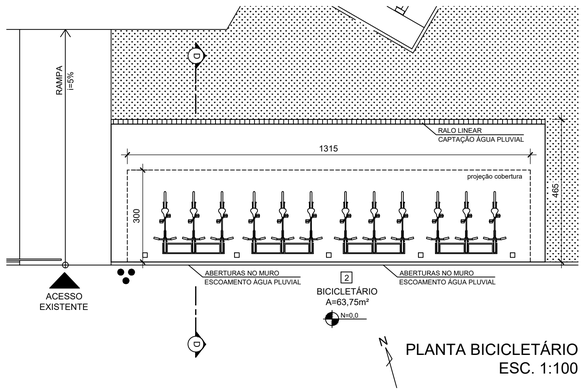

PLANTA BICICLETÁRIO
ESC. 1:100

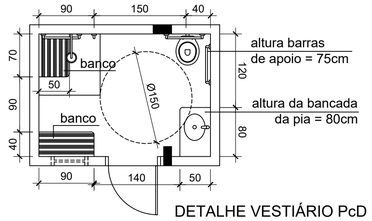

DETALHE VESTIÁRIO PcD

ESPECIFICAÇÕES

□PISO
1- GRANITINA
2- CONCRETO DESEMPENADO E PINTADO

△PAREDE
1 - PINTURA ACRÍLICA COR PALHA
2 - REVESTIMENTO CERÂMICO 20X20cm ATÉ 1,10m - COR BRANCA E AMARELA/ TINTA ACRÍLICA COR PALHA
3 - REVESTIMENTO CERÂMICO 60X30cm ATÉ AO TETO - COR BRANCA
4 - REVESTIMENTO CERÂMICO 60X30cm ATÉ 1,50m - COR BRANCA (EM ÁREA DE BOX DE CHUVEIRO REVESTIR ATÉ AO TETO)/ TINTA ACRÍLICA COR PALHA

○TETO
1- LAJE COM ACABAMENTO EM GESSO CORRIDO
2- FORRO PVC BRANCO
3- TELHA ISOTÉRMICA FORRADA/ ESTRUTURA METÁLICA APARENTE

OBS:
- SUBSTITUIR GRADIL DO MURO DA FRENTE DA ESCOLA POR ALVENARIA ATÉ A ALTURA DE 2,5m.
- INSTALAR PRATELEIRAS DE PEDRA ARDÓSIA:
DESPENSA: 3 PRATELEIRAS DE 2,10x0,40m
DML: 3 PRATELEIRAS DE 1,60x0,40m

ABERTURAS

PORTAS	QUANTIDADE
P1 - 0,80 X 2,10 / ALUMÍNIO/ DE GIRO/ 1 FOLHA	7 UNIDADES
P2 - 1,50 X 2,10 / ALUMÍNIO E VIDRO/ DE GIRO/ 2 FOLHAS	4 UNIDADES
P3 - 0,70 X 2,10 / ALUMÍNIO/ DE GIRO/ 1 FOLHA	3 UNIDADES
P4 - 5,35 X 2,30 / FERRO/ DE CORRER/ 1 FOLHA	1 UNIDADE
P5 - 3,85 X 2,30 / FERRO/ DE CORRER/ 1 FOLHA	1 UNIDADE
P6 - 3,00 X 2,30 / FERRO/ DE CORRER/ 1 FOLHA	1 UNIDADE

JANELAS	
J1 - 2,00 X 1,00 X 1,10 / ALUMÍNIO/ BASCULANTE	8 UNIDADES
J2 - 2,00 X 0,60 X 1,50 / ALUMÍNIO/ BASCULANTE	4 UNIDADES
J3 - 1,20 X 1,50 X 0,50 / ALUMÍNIO/ MAXIM-AR	9 UNIDADES
J4 - 1,20 X 1,50 X 0,50 / ALUMÍNIO/ DE CORRER	2 UNIDADES
J5 - 0,60 X 0,60 X 1,50 / ALUMÍNIO/ MAXIM-AR	8 UNIDADES
J6 - 1,50 X 0,60 X 1,50 / ALUMÍNIO/ BASCULANTE	3 UNIDADES

ABERTURAS
A1 - PASSA PRATO - 1,50 X 0,70 X 0,90

APROVAÇÃO

PROJETO DE ARQUITETURA
AMPLIAÇÃO ESCOLA MUNICIPAL KLEYTON PERES

:\PREFEITURA.png
PREFEITURA DE MORRINHOS
ASSESSORIA DE PLANEJAMENTO E COORDENAÇÃO
:\logo adm 2.jpeg

PROPRIETÁRIO:
PREFEITURA MUNICIPAL DE MORRINHOS

ENDEREÇO: RUA CR1, SETOR CRISTO, MORRINHOS-GO

AUTOR DO PROJETO E R.T.:
ENGº. CIVIL LEONARDO DE BESSA FREITAS
CREA 10221D/GO

CONTEÚDO: -PLANTA DE SITUAÇÃO
-PLANTA REFEITÓRIO/ SALAS PARA OFICINAS/ SALA PROFESSORES E BIBLIOTECA/ VESTIÁRIOS/ BICICLETÁRIO
-QUADRO DE ABERTURAS
-ESPECIFICAÇÕES

ÁREA DO TERRENO:	DATA:	FOLHA:
-	AGOSTO DE 2021	1/2
ÁREA AMPLIAÇÃO: 527,13m²	ESCALA: INDICADA	DESENHO: DANIEL COSTA