




PLANTA BAIXA / LOCAÇÃO  
ESC.: 1/150

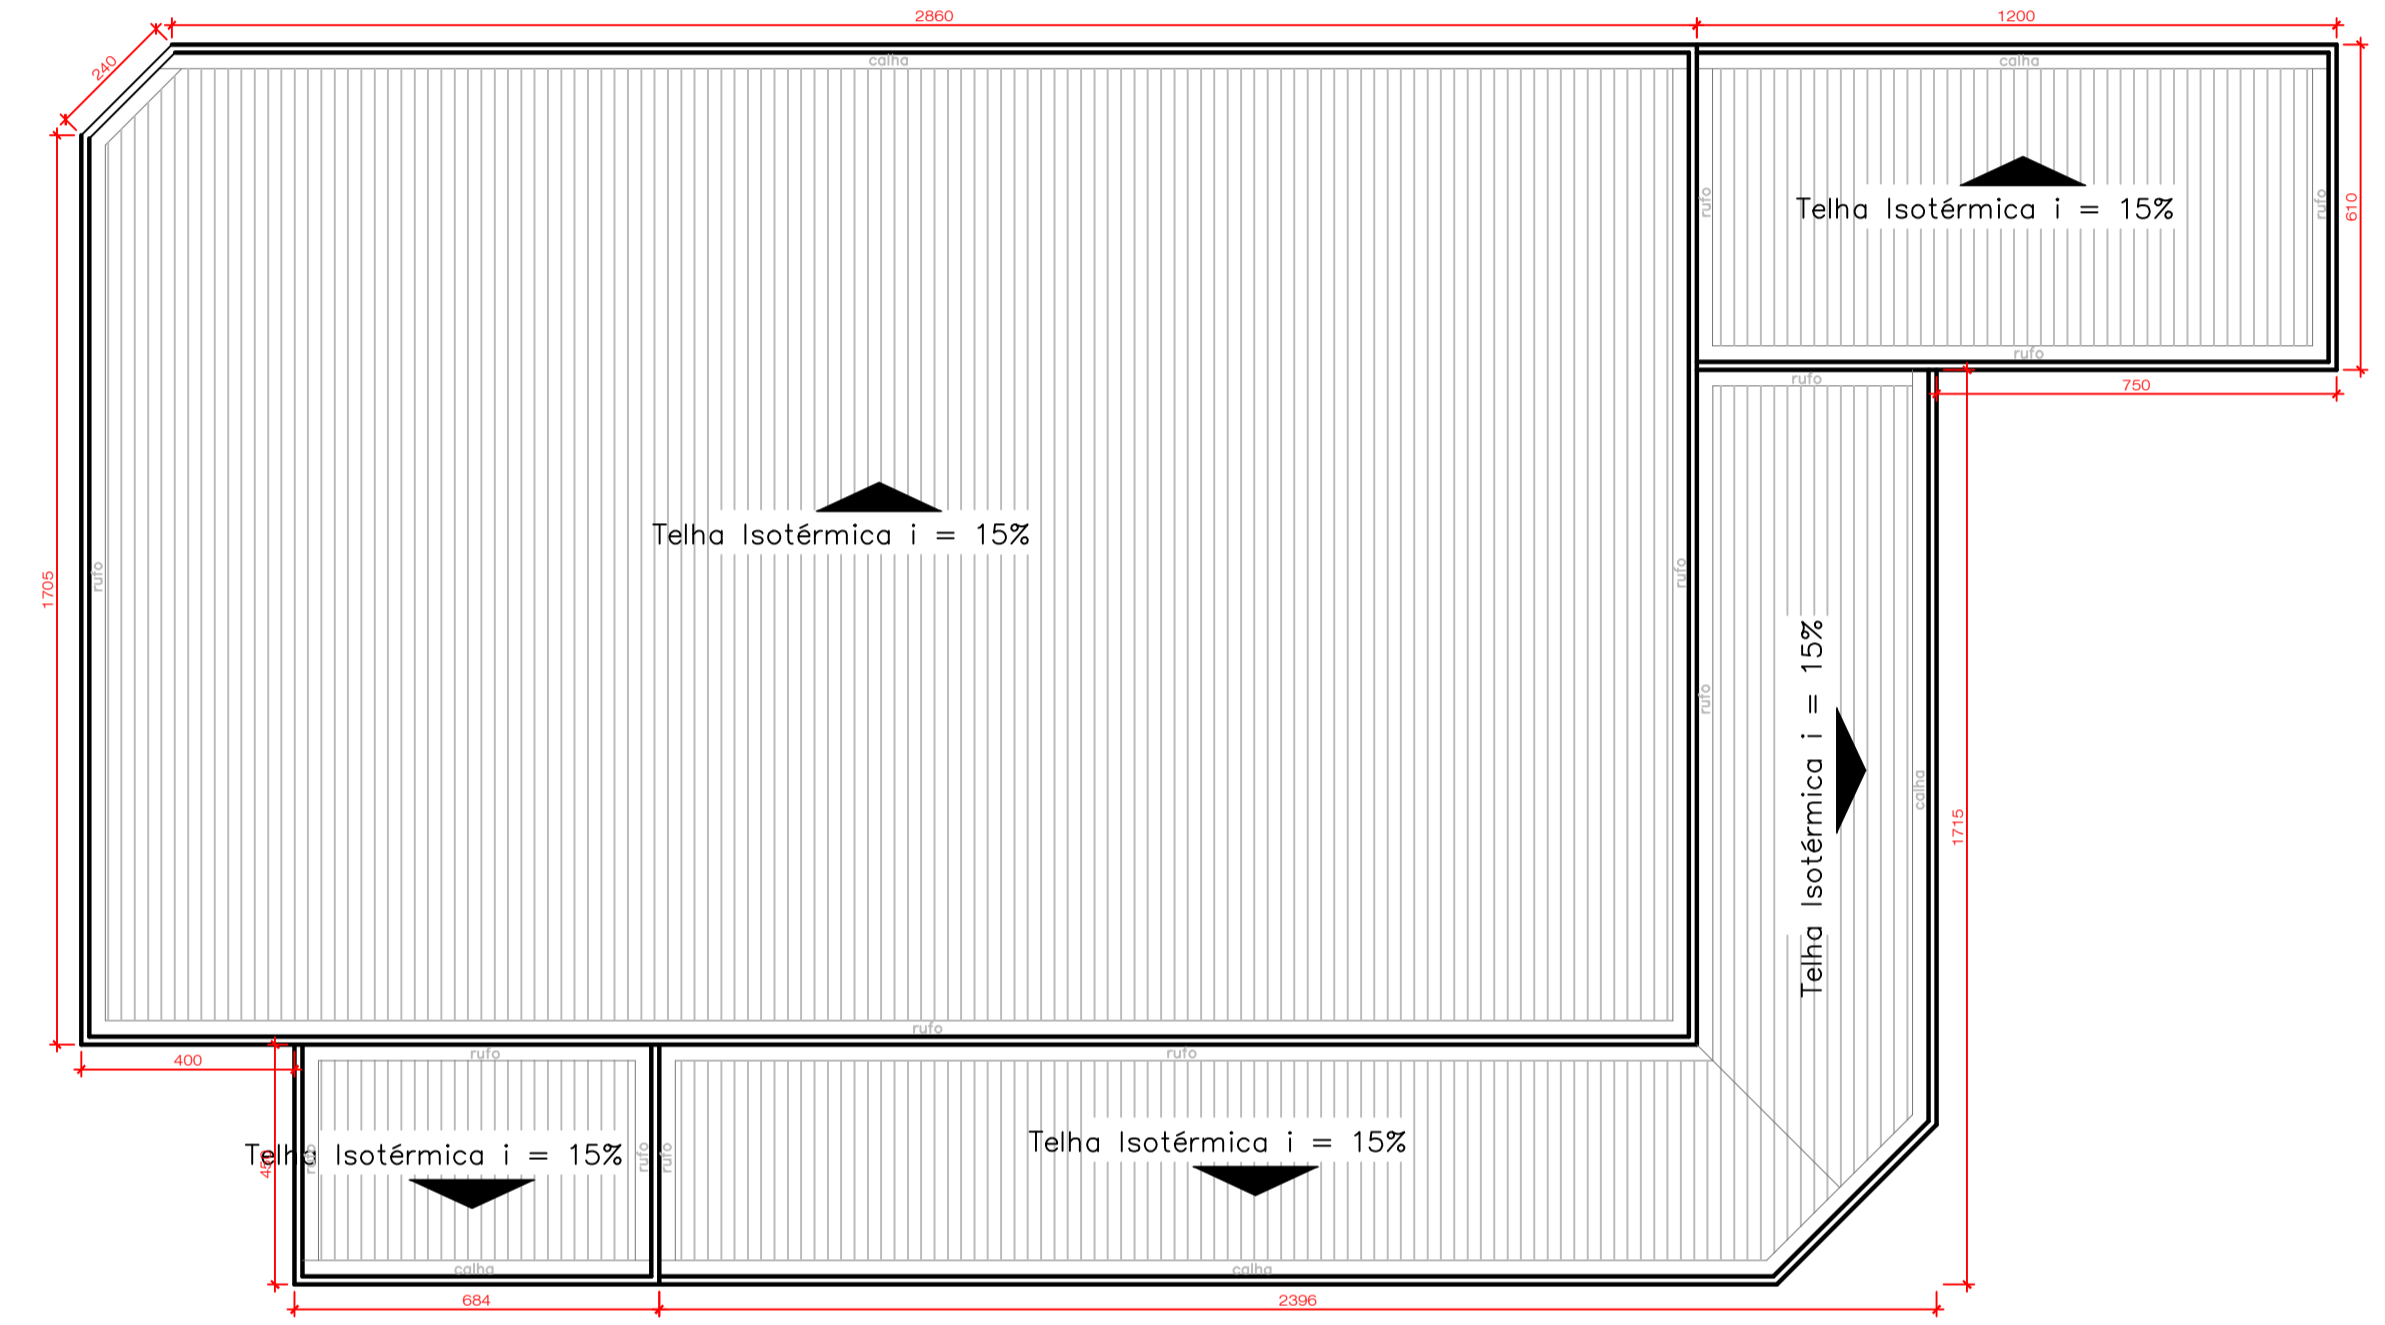


PLANTA DE COBERTURA  
ESC.: 1/100

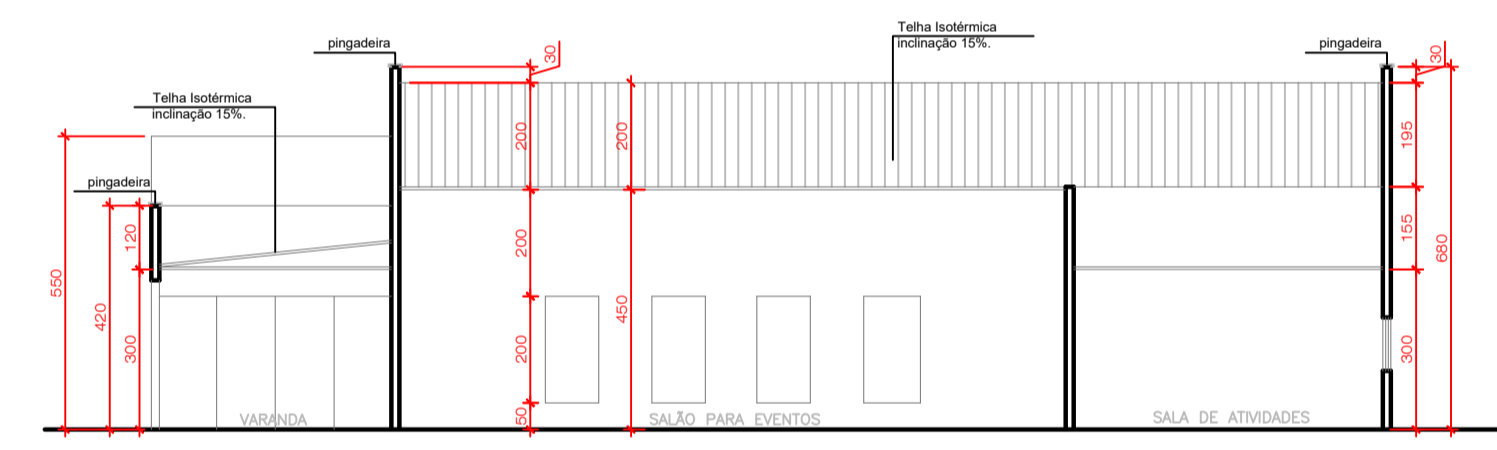

CORTE AA  
ESC.: 1/100

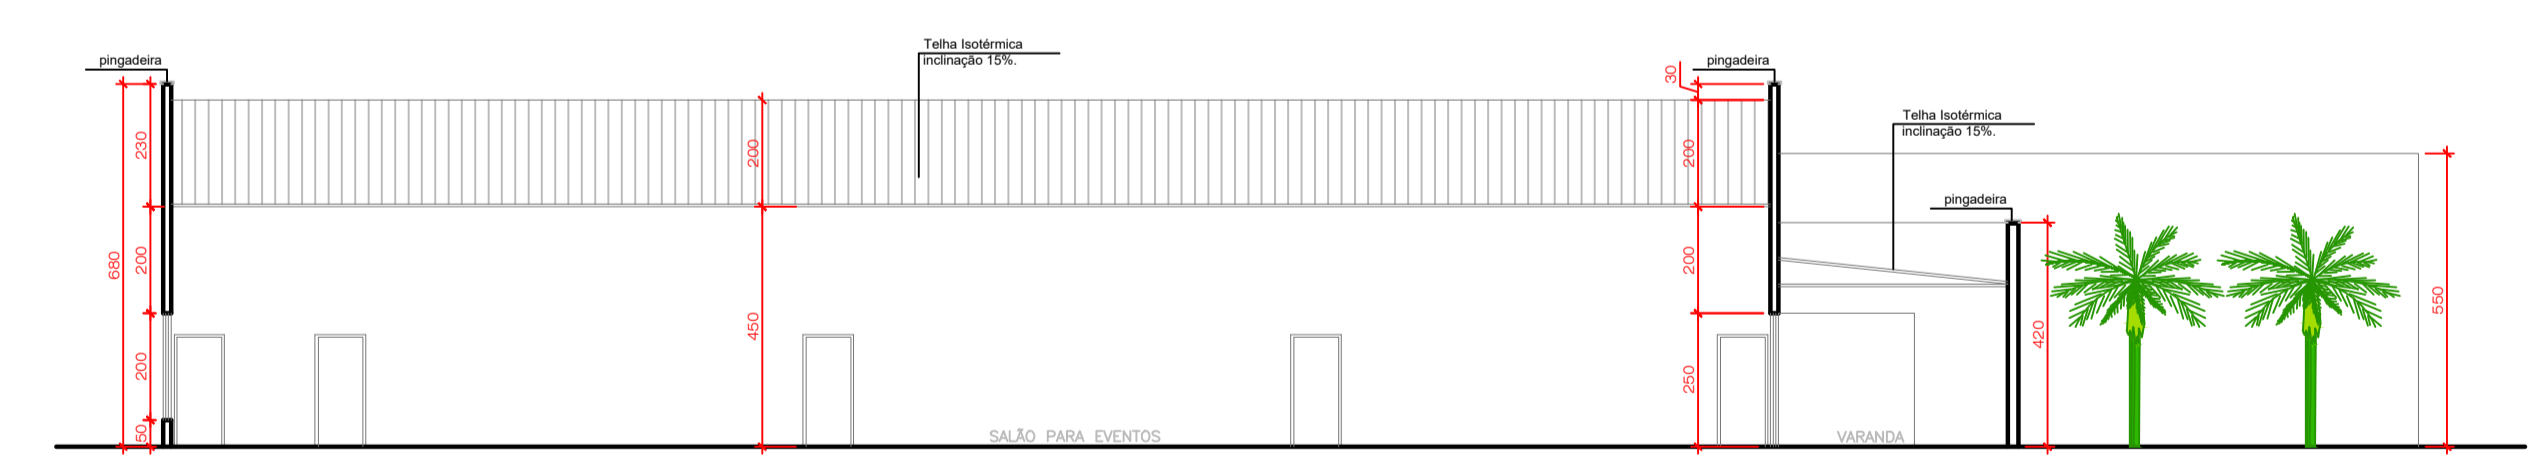

CORTE BB  
ESC.: 1/100

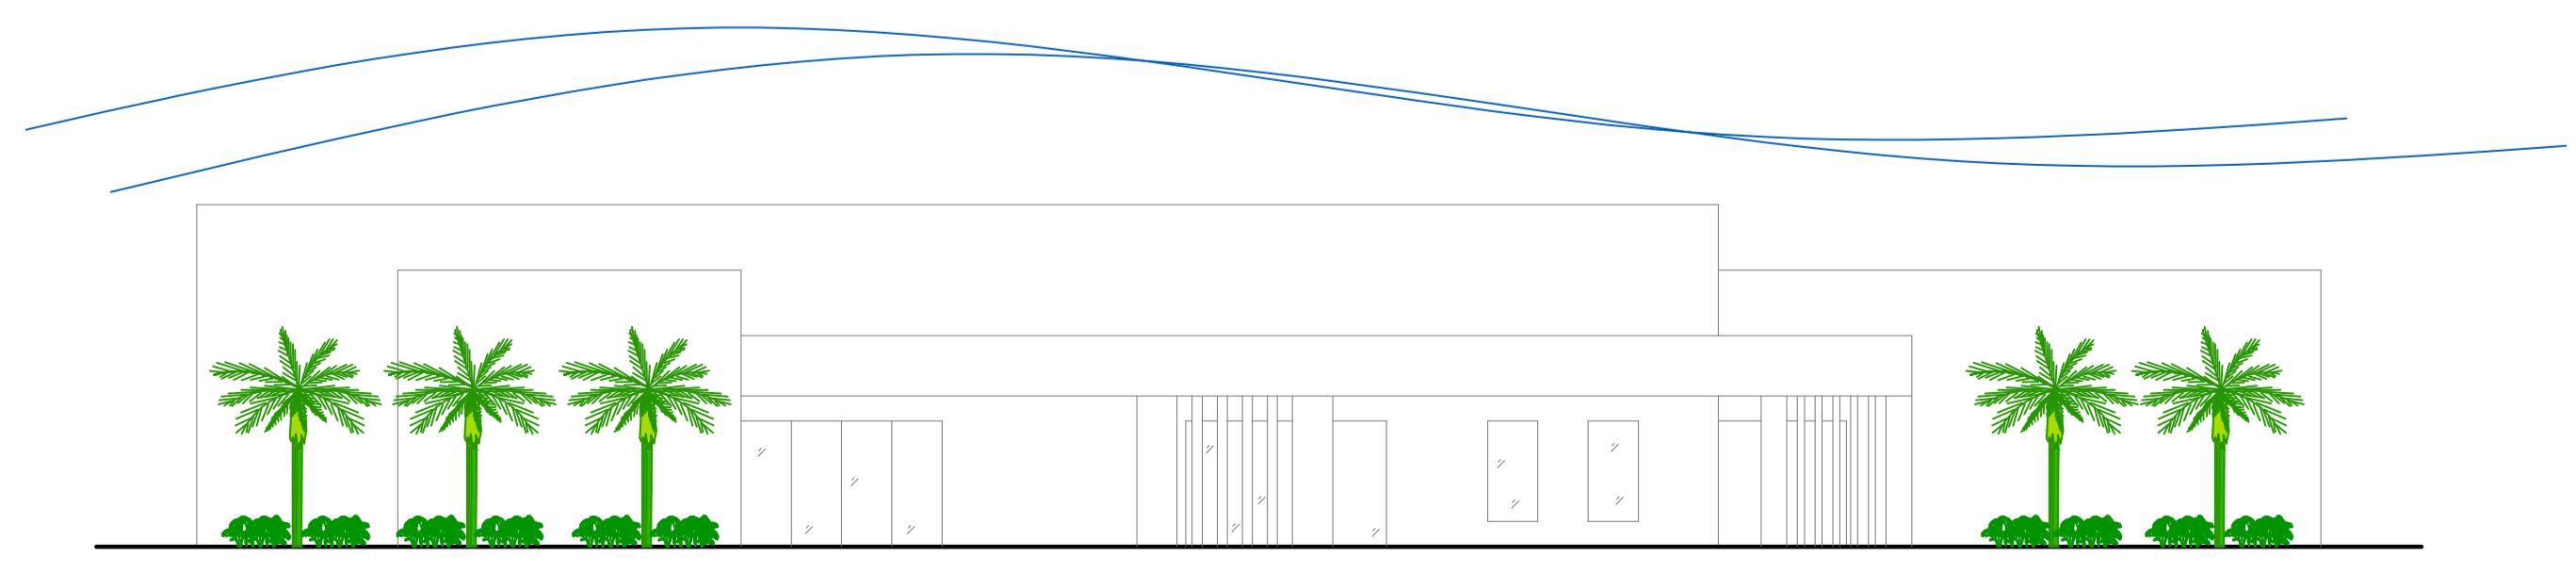

FACHADA  
ESC.: 1/100

APROVAÇÃO		
<b>ARQUITETURA</b>		
CENTRO DE CONVIVÊNCIA DO IDOSO		
1/1		
ENDEREÇO: RUA JG-VIII, JARDIM GOIÁS, MORRINHOS - GO		
CONTEÚDO: PLANTA BAIXA, FACHADA, PLANTA DE COBERTURA, CORTE AA, CORTE BB.	PROPRIETÁRIO: MUNICÍPIO DE MORRINHOS	
ESCALA: INDICADA	AUTOR DO PROJETO: Esgº CIV - Renata Amaral Frazeeiro Chaves - CREA 119210 GO	
UNIDADE: METRO		
DATA: MAIO/2020		
QUADRO DE ÁREAS		
TERRENO-m2	CONSTRUIDA-m2	Ocupação-%
2.563,25m2	830,81m2	