




PLANTA DE COBERTURA
SALAS DE AULA
ESC. 1:100

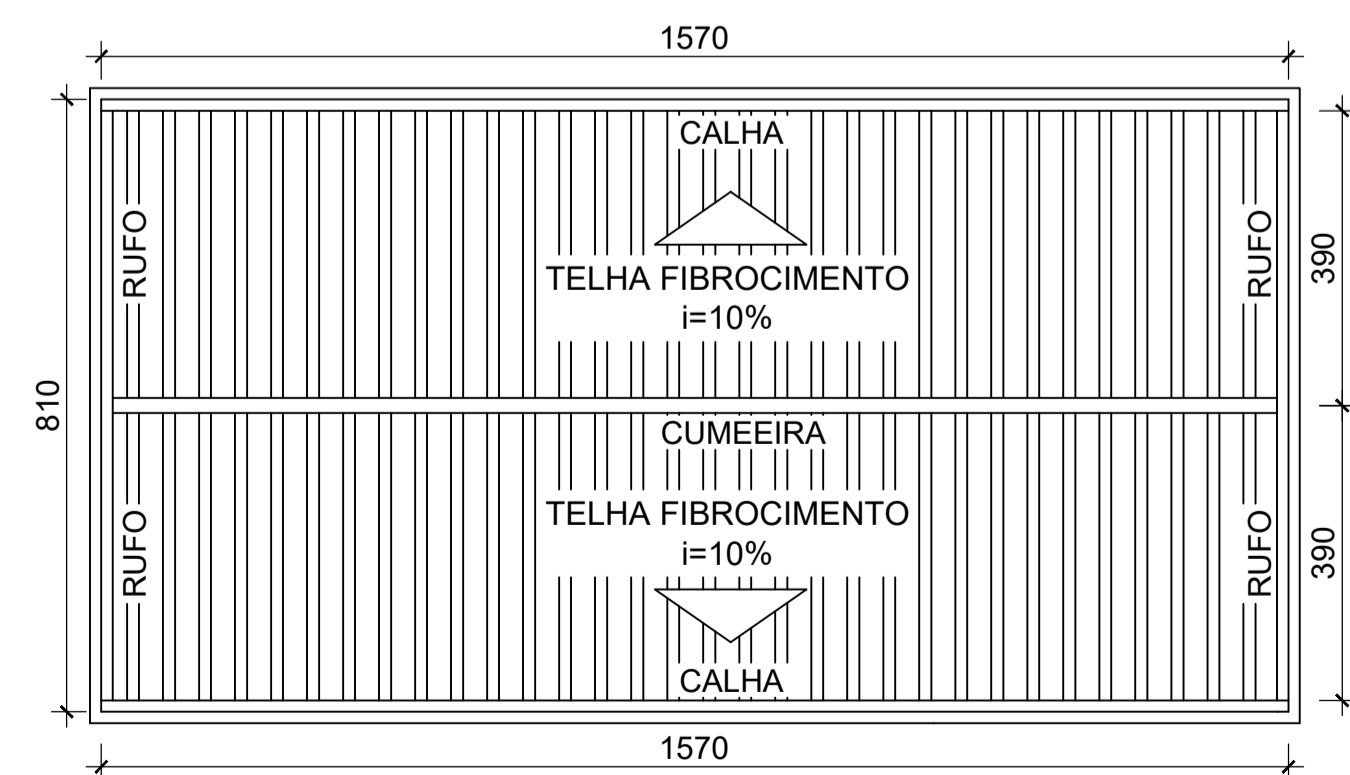


PLANTA DE COBERTURA
REFEITÓRIO
ESC. 1:100

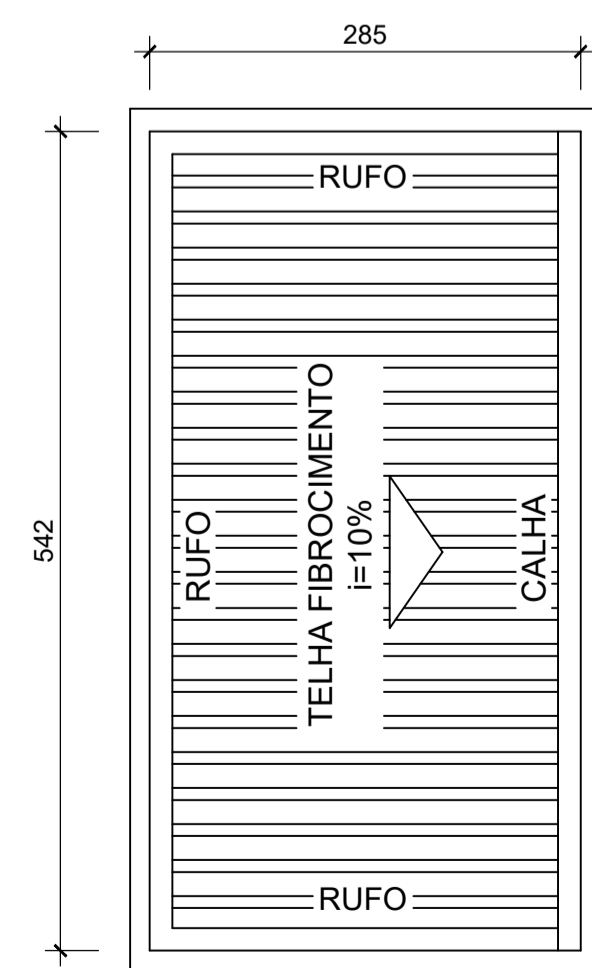


PLANTA DE COBERTURA
ÁREA DE SERVIÇO
ESC. 1:50

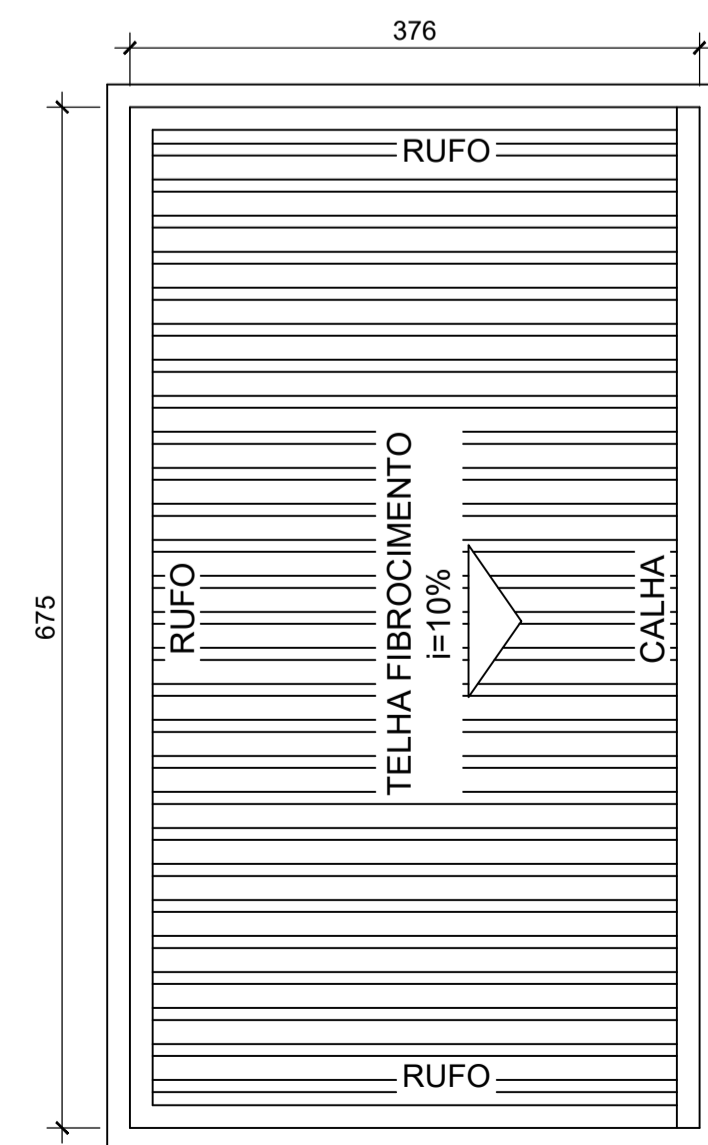


PLANTA DE COBERTURA
SANITÁRIOS
ESC. 1:50

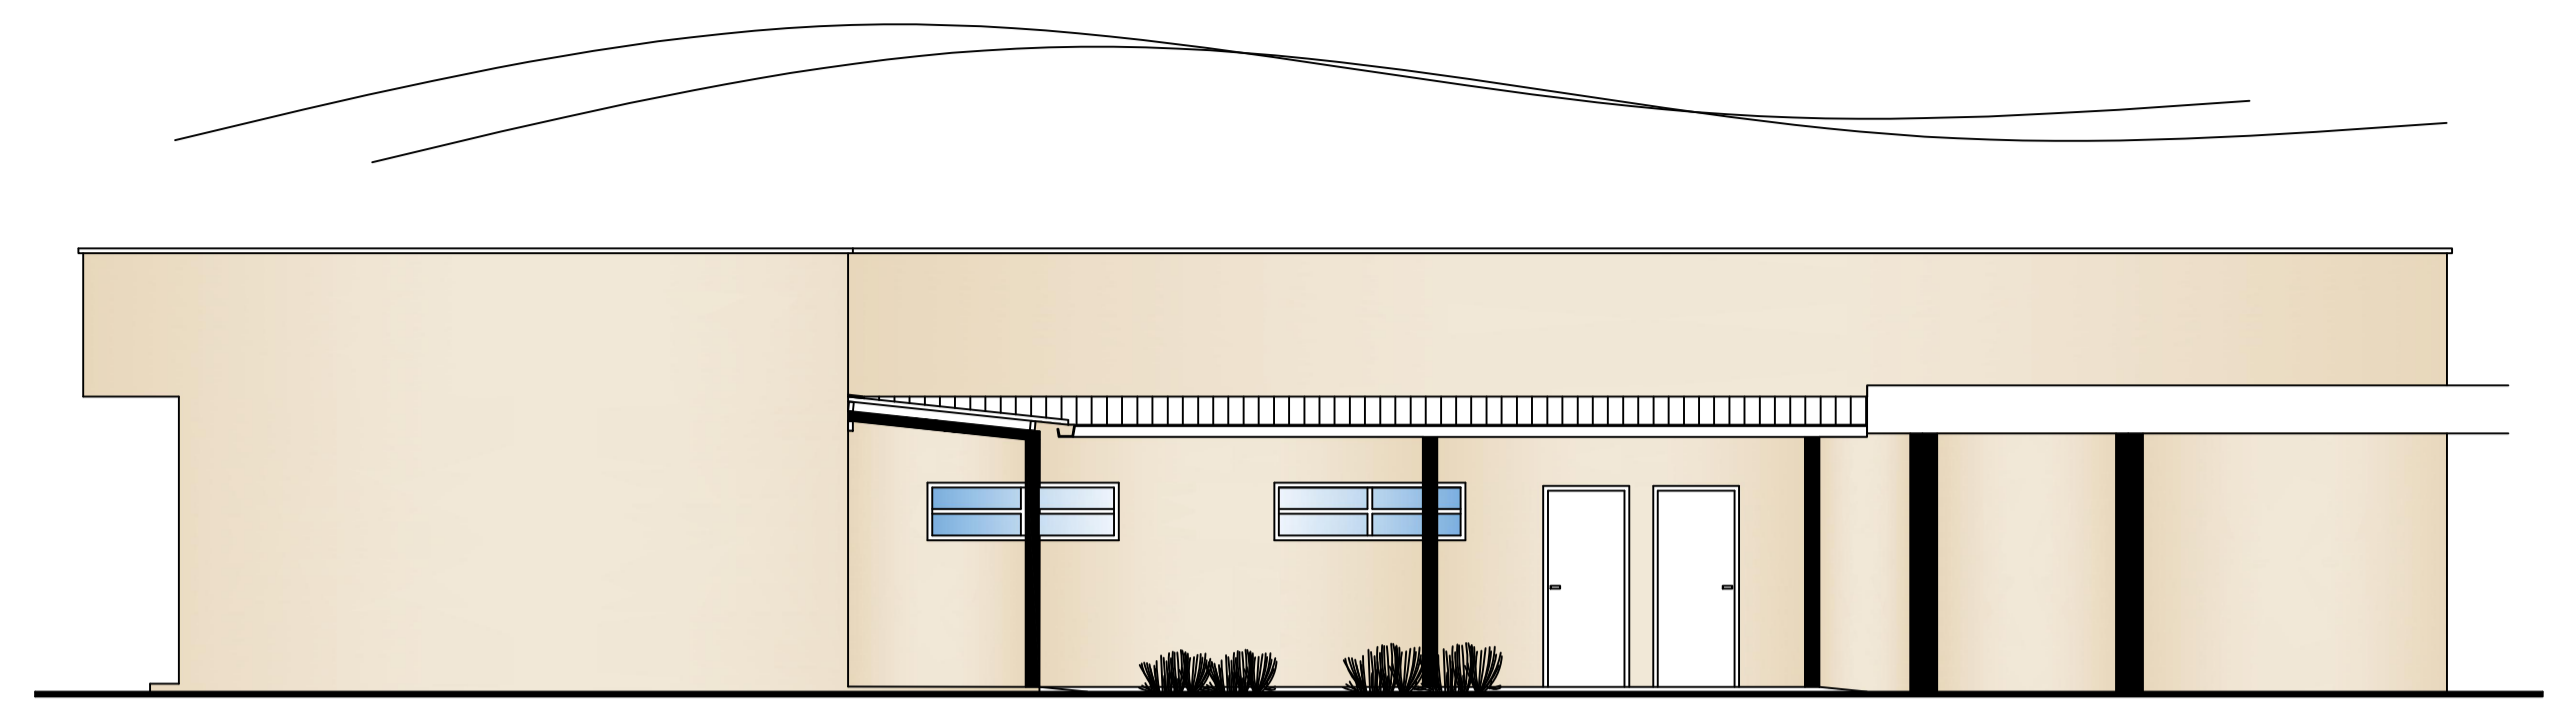

FACHADA SALAS DE AULA

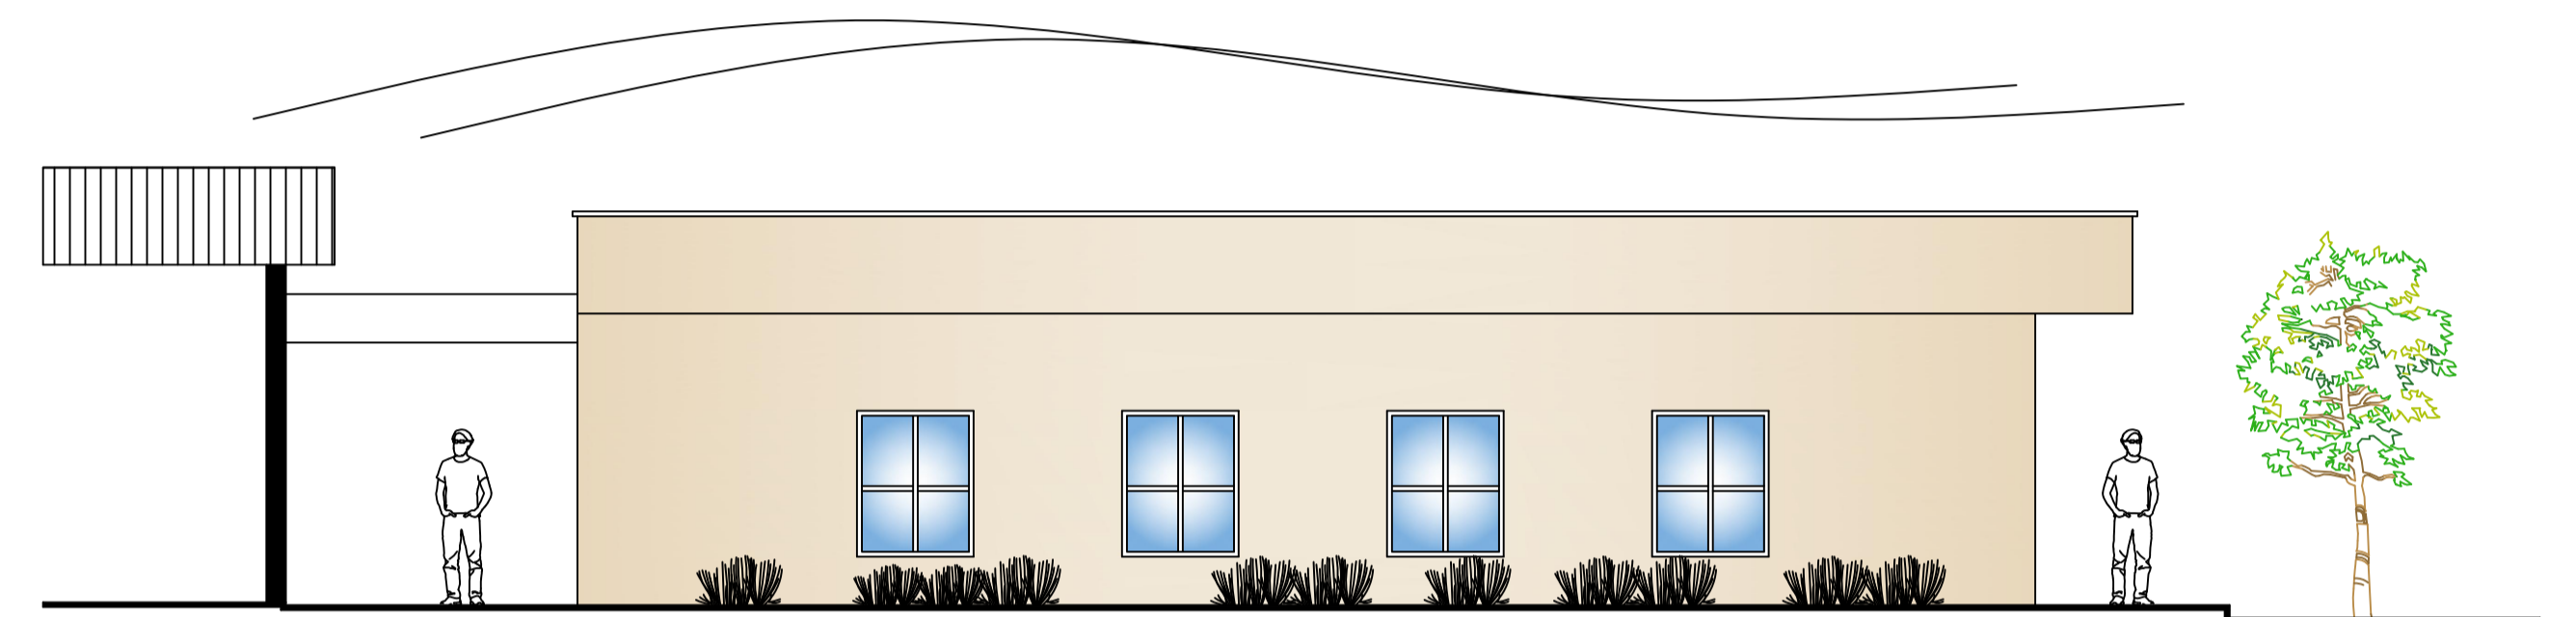

FACHADA REFEITÓRIO

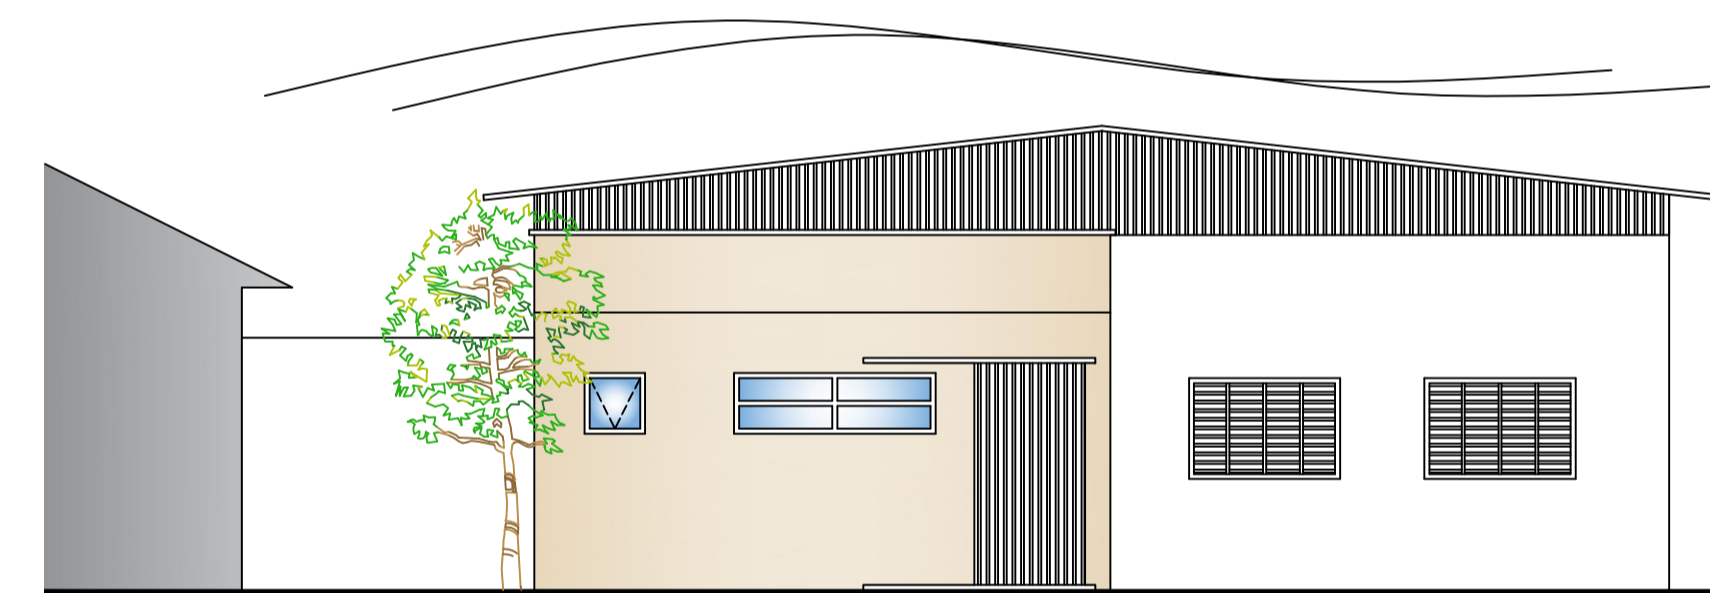

FACHADA ÁREA DE SERVIÇO

APROVAÇÃO			
PROJETO DE ARQUITETURA AMPLIAÇÃO ESCOLA MUNICIPAL OLGA HANNUN			
PREFEITURA DE MORRINHOS		PROPRIETÁRIO	
ASSESSORIA DE PLANEJAMENTO E COORDENAÇÃO		PREFEITURA MUNICIPAL DE MORRINHOS	
ENDEREÇO: RUA BOLONHA COM RUA FLORENÇA QD.13, JARDIM ROMANO, MORRINHOS-GO			
AUTOR DO PROJETO: ENG. CIVIL LEONARDO DE BESSA FREITAS CREA 10221D/GO			
CONTEÚDO: PLANTAS DE COBERTURA FACHADAS	ÁREA DO TERRENO: -	DATA: JULHO DE 2021	FOLHA: 2/2
ÁREA AMPLIAÇÃO: 472,50m ²	ESCALA: INDICADA	DESENHO: DANIEL COSTA	