

Forma do pavimento Baldrame
escala 1:50


Nome	Seção (cm)	Elevação (cm)	Nível (cm)
V1	15x30	0	0
V2	15x30	0	0
V3	15x30	0	0
V4	15x30	0	0
V5	15x30	0	0
V6	15x30	0	0
V7	15x30	0	0
V8	15x30	0	0
V9	15x30	0	0
V10	15x30	0	0
V11	15x30	0	0
V12	15x30	0	0
V13	15x30	0	0
V14	15x30	0	0
V15	15x30	0	0
V16	15x30	0	0
V17	15x30	0	0
V18	15x30	0	0
V19	15x30	0	0
V20	15x30	0	0
V21	15x30	0	0
V22	15x30	0	0
V23	15x30	0	0
V24	15x30	0	0
V25	15x30	0	0
V26	15x30	0	0
V27	15x30	0	0
V28	15x30	0	0
V29	15x30	0	0
V30	15x30	0	0
V31	15x30	0	0

Características dos materiais			
Esq	Esq	Abastimento	
(kg/cm ²)	(kg/cm ²)	(cm)	(cm)
250	24000	5,00	

Dimensão máxima de agregado = 19 mm

Nome	Seção (cm)	Elevação (cm)	Nível (cm)
P1	15x40	0	0
P2	15x40	0	0
P3	15x40	0	0
P4	15x40	0	0
P5	15x40	0	0
P6	15x40	0	0
P7	15x40	0	0
P8	15x40	0	0
P9	15x40	0	0
P10	15x40	0	0
P11	15x40	0	0
P12	15x40	0	0
P13	15x40	0	0
P14	15x30	0	0
P15	15x40	0	0
P16	15x40	0	0
P17	15x40	0	0
P18	15x40	0	0
P19	15x40	0	0
P20	15x40	0	0
P21	15x30	0	0
P22	15x40	0	0
P23	15x40	0	0
P24	15x30	0	0
P25	15x40	0	0
P26	15x40	0	0
P27	15x40	0	0
P28	15x40	0	0
P29	15x30	0	0
P30	15x30	0	0
P31	15x30	0	0
P32	15x30	0	0
P33	15x30	0	0
P34	15x30	0	0
P35	15x30	0	0
P36	15x30	0	0
P37	15x30	0	0
P38	15x30	0	0
P39	15x30	0	0
P40	15x30	0	0
P41	15x30	0	0
P42	15x30	0	0
P43	15x30	0	0
P44	15x30	0	0
P45	15x30	0	0
P46	15x30	0	0
P47	15x30	0	0
P48	15x30	0	0
P49	15x30	0	0
P50	15x30	0	0
P51	15x30	0	0
P52	15x30	0	0
P53	15x30	0	0
P54	15x30	0	0
P55	15x30	0	0
P56	15x30	0	0
P57	15x30	0	0
P58	15x30	0	0
P59	15x30	0	0
P60	15x30	0	0
P61	15x30	0	0
P62	15x30	0	0
P63	15x30	0	0
P64	15x30	0	0
P65	15x30	0	0
P66	15x30	0	0

Legenda dos Pilares	
■	Pilar que morre
□	Pilar que passa
□	Pilar que nasce
■	Pilar com mudança de seção

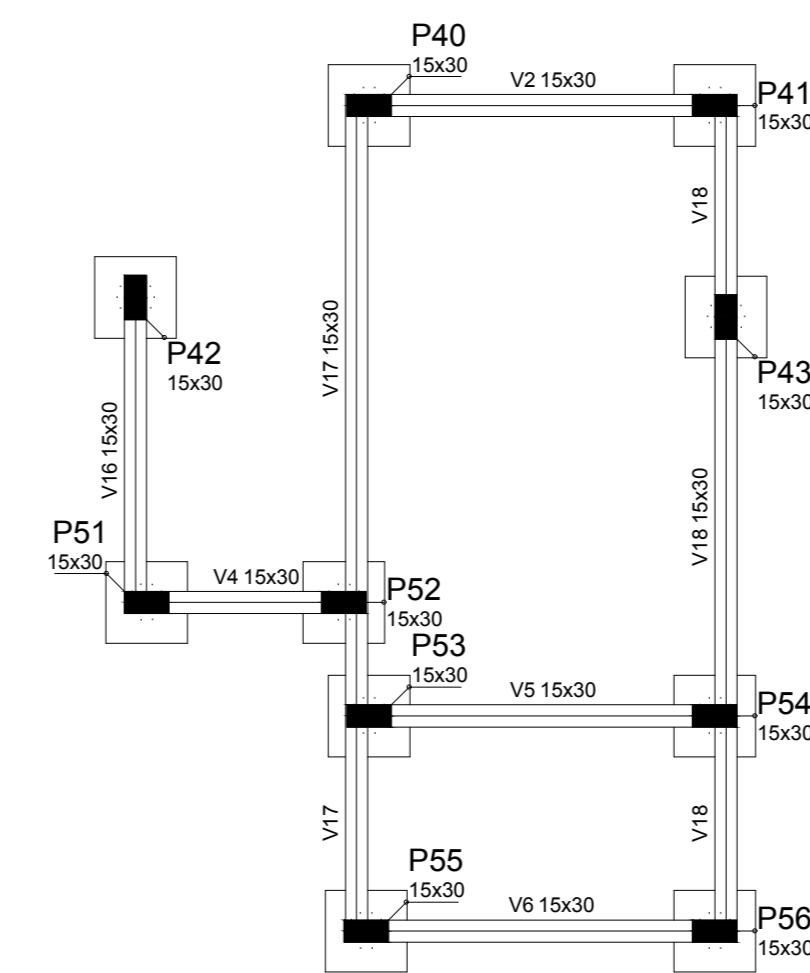

PROJETO ESTRUTURAL
AMPLIAÇÃO ESCOLA MUNICIPAL OLGA HANNUN

PREFEITURA DE MORRINHOS
ASSESSORIA DE PLANEJAMENTO E COORDENAÇÃO

PROPRIETÁRIO: PREFEITURA MUNICIPAL DE MORRINHOS

ENDEREÇO: RUA BOLONHA COM RUA FLORENÇA QD. 13, JARDIM ROMANO, MORRINHOS-GO

PROFESSOR: Rômulo Barbosa Rezende
Engenheiro Civil CREA 13.863-D-GO

DATA: JULHO DE 2021

CONTEÚDO: PLANTA DE FORMA - TERREJO

ÁREA DO TERREJO: -

ÁREA DE PLANTAÇÃO: 472,50m²

ESCALA: INDICADA

REVISÃO: 18/01

2/5