




- NOTAS:
- ANTERIOR A EXECUÇÃO DO RECAPEAMENTO AS SARJETAS E MEIO-FIO DEVERÃO SER EXECUTADOS PARA GARANTIA DE FUNCIONALIDADE DA RECUPERAÇÃO DE RUAS.
 - PARA EXECUÇÃO DAS SARJETAS DEVERÁ SER FEITA O CORTE NA LATERAL DA VIA, JUNTO AO MEIO-FIO EXISTENTE OU EXECUTADO, E OUTRO PARALELO AO ANTERIOR DISTANCIADO NÃO MENOS QUE 30 CM, GARANTINDO A LARGURA PARA A SARJETA A SER EXECUTADA DE 30 CM MEDIDO DO PÉ DO MEIO-FIO ATÉ O INÍCIO DO RECAPEAMENTO.
 - REALIZADO OS cortes, PROCEDERÁ DA DEMOLIÇÃO DO PAVIMENTO COM USO DE MARTELO ROMPEDOR.
 - O MATERIAL DEMOLIDO DEVERÁ SER RETIRADO IMEDIATAMENTE DA PISTA, GARANTINDO O DESCARTE CORRETO DO MATERIAL EM ATERRO SANITÁRIO DO MUNICÍPIO OU EM LOCAL PRÉ ESTABELECIDO PELA PREFEITURA MUNICIPAL.
 - A BASE EXPOSTA NÃO PODERÁ PASSAR MAIS DE 12 HORAS SEM EXECUÇÃO DA SARJETA, EM CASOS DE PERÍODO CHUVOSO, O EMPREITEIRO DEVERÁ COBRIR O LOCAL COM LONA PLÁSTICA ATÉ QUE CONSIGA REALIZAR O SERVIÇO DE EXECUÇÃO DE SARJETA.
 - EM NENHUMA HIPÓTESE DEVERÁ SER ACEITA A DEMOLIÇÃO TOTAL DE TODO O PAVIMENTO, PARA INICIAR A EXECUÇÃO DA SARJETA.
 - O TRECHO DEMOLIDO DEVERÁ TER SUA SARJETA EXECUTADA IMEDIATAMENTE.

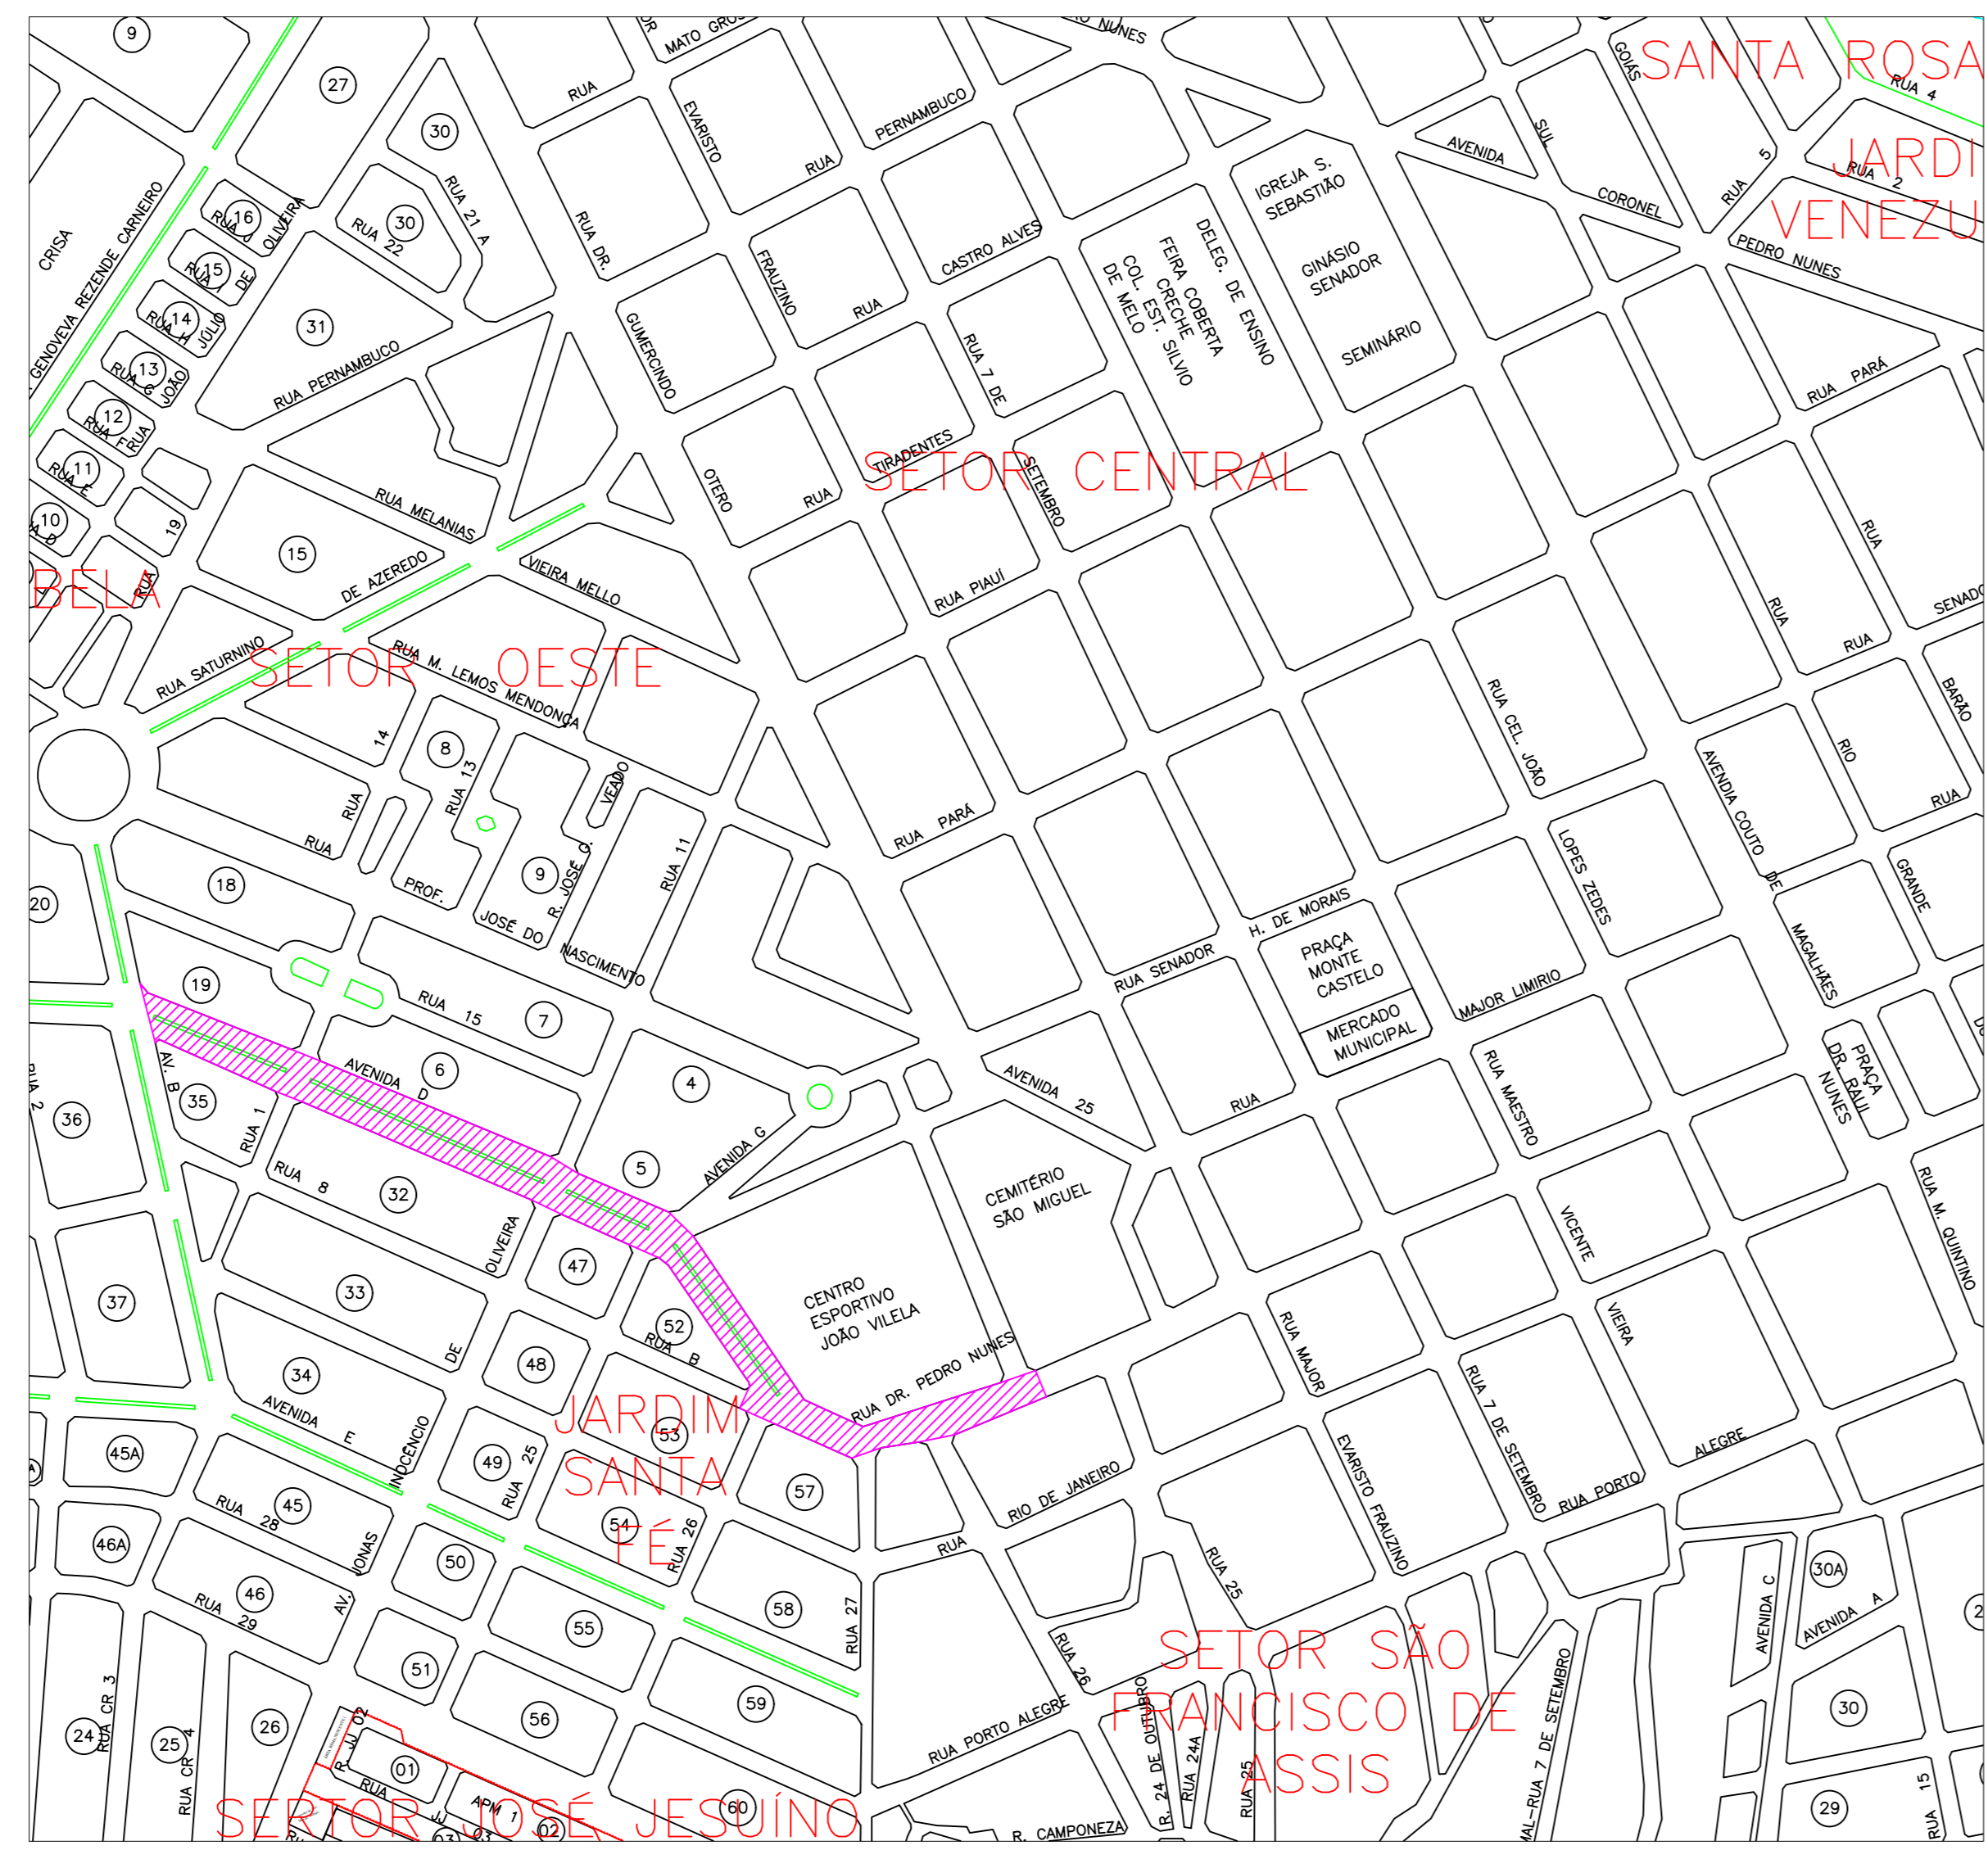

2 PLANTA DE LOCALIZAÇÃO DA INTERVENÇÃO

TRECHO	ÁREA (M2)	COMPRIMENTO (M2)	LARGURA MÉDIA (M)
AVENIDA B - RUA UM	132,26	440,87	0,30
RUA UM - RUA ONZE	258,98	863,27	0,30
RUA ONZE - AVENIDA G	94,93	316,43	0,30
AVENIDA G - RUA VINTE E SEITE	121,45	404,83	0,30
RUA VINTE E SEITE - VINTE E SEIS	31,48	104,93	0,30
RUA VINTE E SEIS - RUA DA FEIRA	46,75	155,83	0,30
TOTAL	685,85	2286,17	0,30

- LEGENDA
- PAVIMENTAÇÃO A DEMOLIR
 - MEIO-FIO COM SARJETA
 - MEIO-FIO SEM SARJETA
 - MEIO-FIO QUEBRADO
 - SARJETA
 - CALHA
 - BOCA DE LOBO
 - BOCA DE LOBO QUEBRADA
 - LOCALIZAÇÃO DA INTERVENÇÃO

1 PLANTA DE DEMOLIÇÃO - TRECHO AV. B ATÉ RUA DA FEIRA

01	REVISÃO INSCRIÇÃO DE DETALHAMENTOS	ARTHUR	16/07/2021
02	REVISÃO ÁREA E ORÇAMENTO	ARTHUR	05/08/2021
03	EMISSÃO FINAL	ARTHUR	05/08/2020
REV.	DESCRIÇÃO	APROVADO POR	DATA

PREFEITURA MUNICIPAL DE MORRINHOS/GO

CONTEÚDO: **Planta de Demolição**

PROPRIETÁRIO: PREFEITURA MUNICIPAL DE MORRINHOS/GO
JOAQUIM GUILHERME BARBOSA DE SOUZA
Prefeito Municipal

APROVAÇÃO: PREFEITURA MUNICIPAL DE MORRINHOS/GO
Responsável Técnico

LOCALIZAÇÃO DA OBRA:
Cidade: MORRINHOS / GOIAS
Bairro: Diversos
Rua/Avenida: Avenida D e Rua Dr. Pedro Nunes
Coordenada Geográfica Central: -17,44°15'15" -49°06'36,37"
-17,737514, -49,110081

DADOS DA CONTRATO:
Descrição do Obra/Serviço: Recuperação de ruas
Valor do Repasse: R\$ 573.000,00
Órgão Promotor: Ministério do Desenvolvimento Regional
Contrato de repasse: 889011/2019

ESCALA:	DATA:	MUNICÍPIO:
INDICADA	JULHO/2021	MORRINHOS - GO
PROJETO:	DESENHO:	
Demolição de pavimento	ARTHUR CEZAR V. TAVEIRA	
CONTEÚDO:	FRANQUIA:	
1- PLANTA DE DEMOLIÇÃO - AV B ATÉ RUA DA FEIRA 2- PLANO DE LOCALIZAÇÃO DA INTERVENÇÃO 3- LEGENDA		1 / 1

RESPONSÁVEL TÉCNICO:
NÚMERO DA A.R.T. DE PROJETO: 1020200077137

ARTHUR CEZAR VIEIRA TAVEIRA
CREA: 1014145613/D-GO