

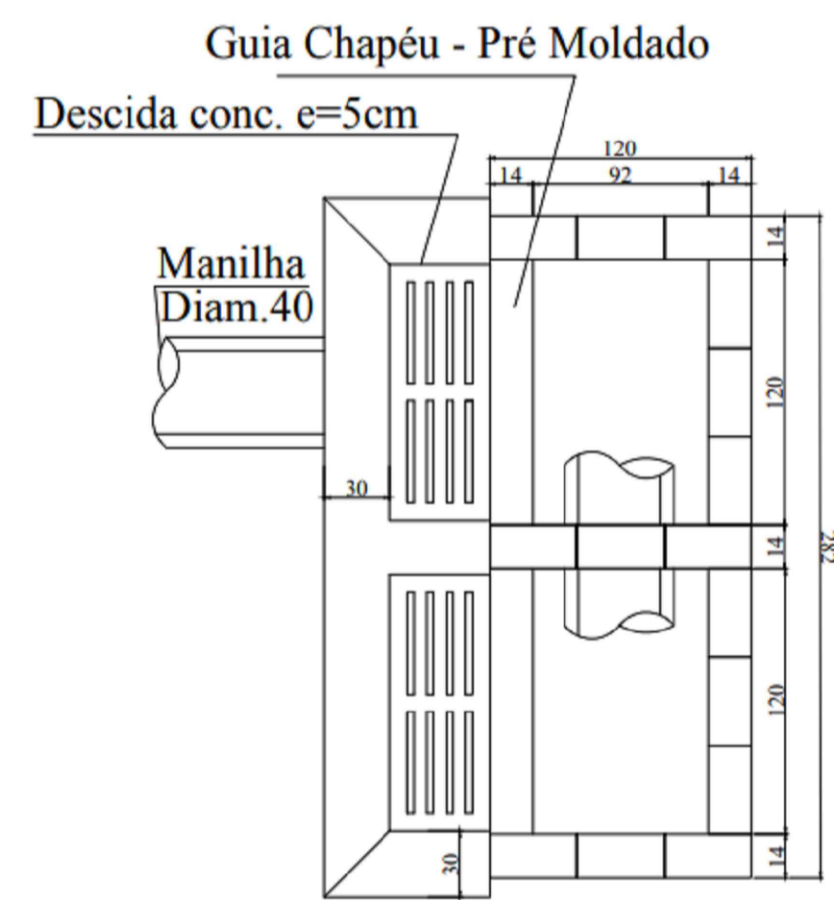


DETALHE - BOCA DE LOBO

Boca de Lobo Dupla

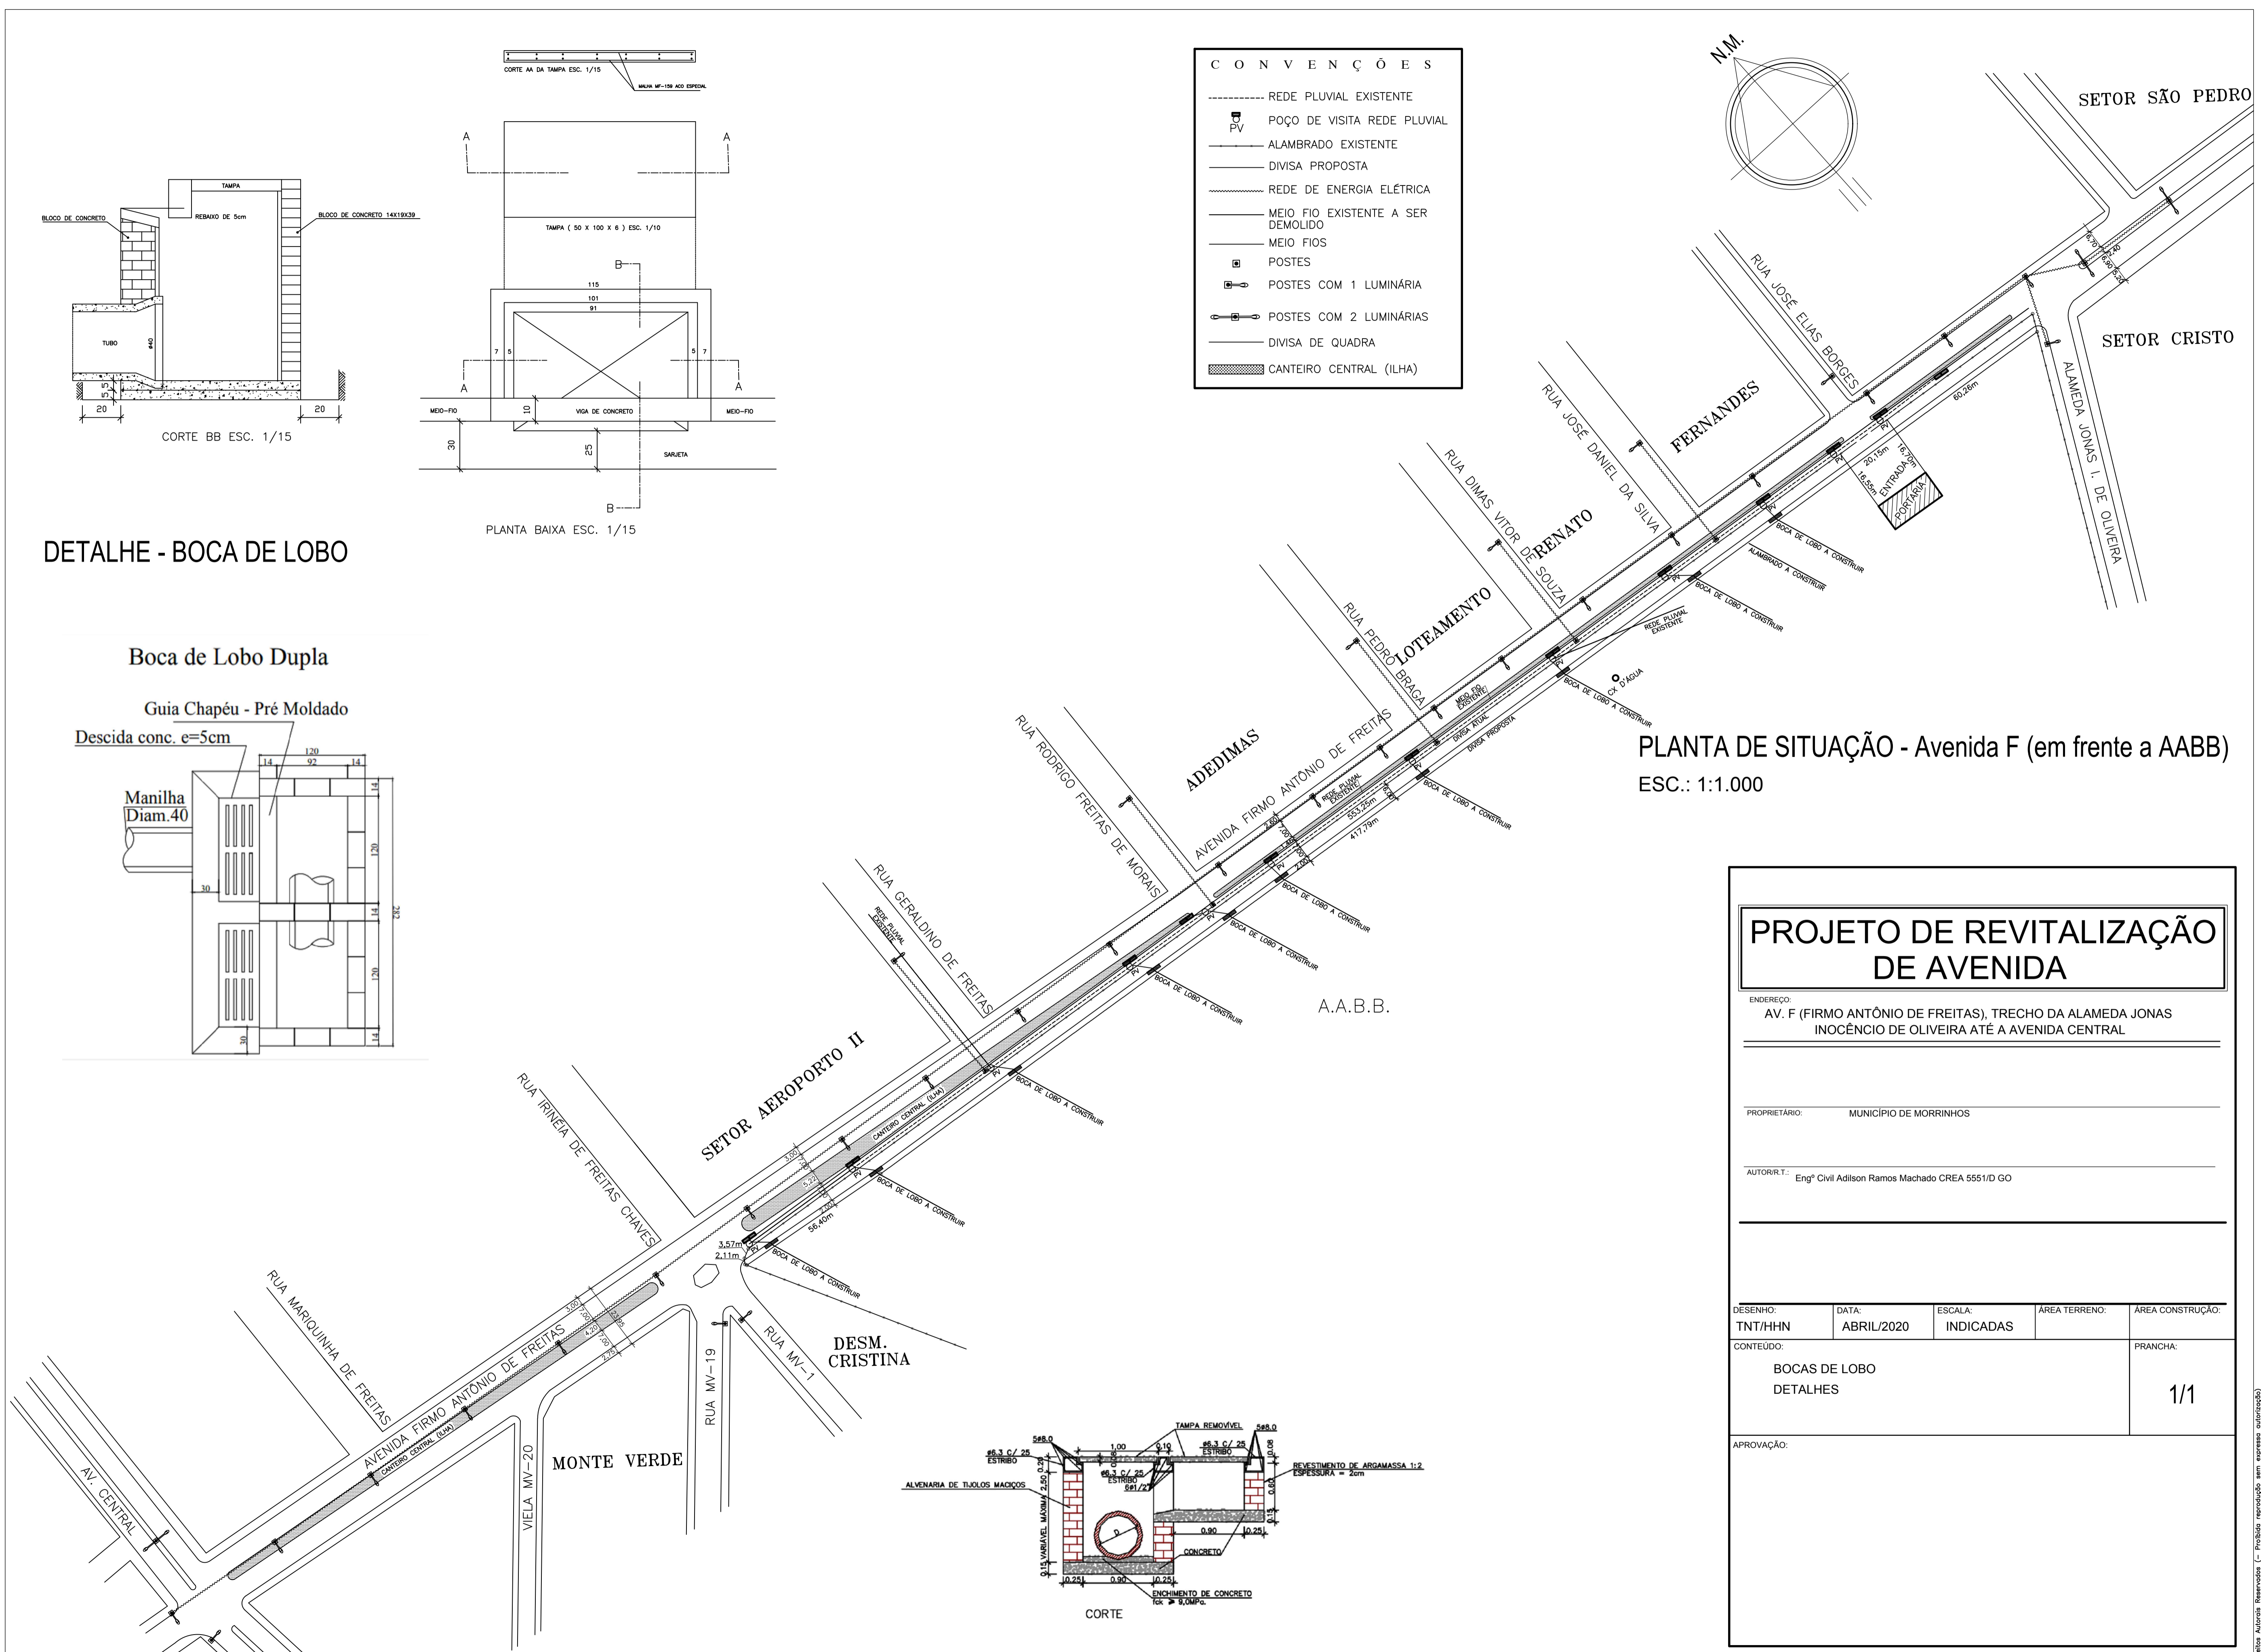

- CONVENÇÕES**
- REDE PLUVIAL EXISTENTE
 - PV POÇO DE VISITA REDE PLUVIAL
 - ALAMBRADO EXISTENTE
 - DIVISA PROPOSTA
 - REDE DE ENERGIA ELÉTRICA
 - MEIO FIO EXISTENTE A SER DEMOLIDO
 - MEIO FIOS
 - POSTES
 - POSTES COM 1 LUMINÁRIA
 - POSTES COM 2 LUMINÁRIAS
 - DIVISA DE QUADRA
 - ▨ CANTEIRO CENTRAL (ILHA)

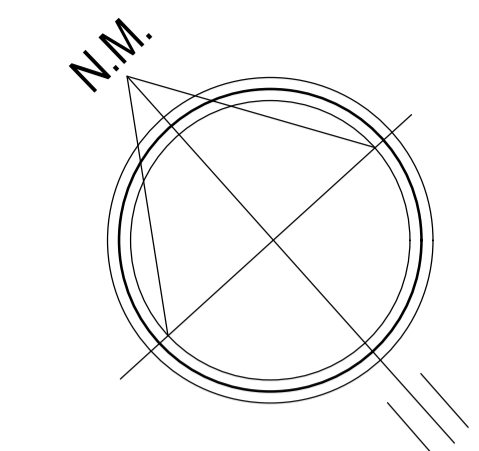

PLANTA DE SITUAÇÃO - Avenida F (em frente a AAB)
ESC.: 1:1.000

PROJETO DE REVITALIZAÇÃO DE AVENIDA				
ENDEREÇO: AV. F (FIRMO ANTÔNIO DE FREITAS), TRECHO DA ALAMEDA JONAS INOCÊNCIO DE OLIVEIRA ATÉ A AVENIDA CENTRAL				
PROPRIETÁRIO: MUNICÍPIO DE MORRINHOS				
AUTOR(R): Engº Civil Adilson Ramos Machado CREA 5551/D GO				
DESENHO: TNT/HHN	DATA: ABRIL/2020	ESCALA: INDICADAS	ÁREA TERRENO:	ÁREA CONSTRUÇÃO:
CONTEÚDO: BOCAS DE LOBO DETALHES				PRANCHA: 1/1
APROVAÇÃO:				

